


4 ROK CA 117 KVM
LGH 141

Brf Neo Davidshall, Hus A
– Takhöjd ca 3,8 m (om inget annat anges)
– Genomgående lägenhet
– 2 badrum
– Stor klädkammare

Lägenheten kan innehålla detaljer av högt kulturhistoriskt bevarandevärde.

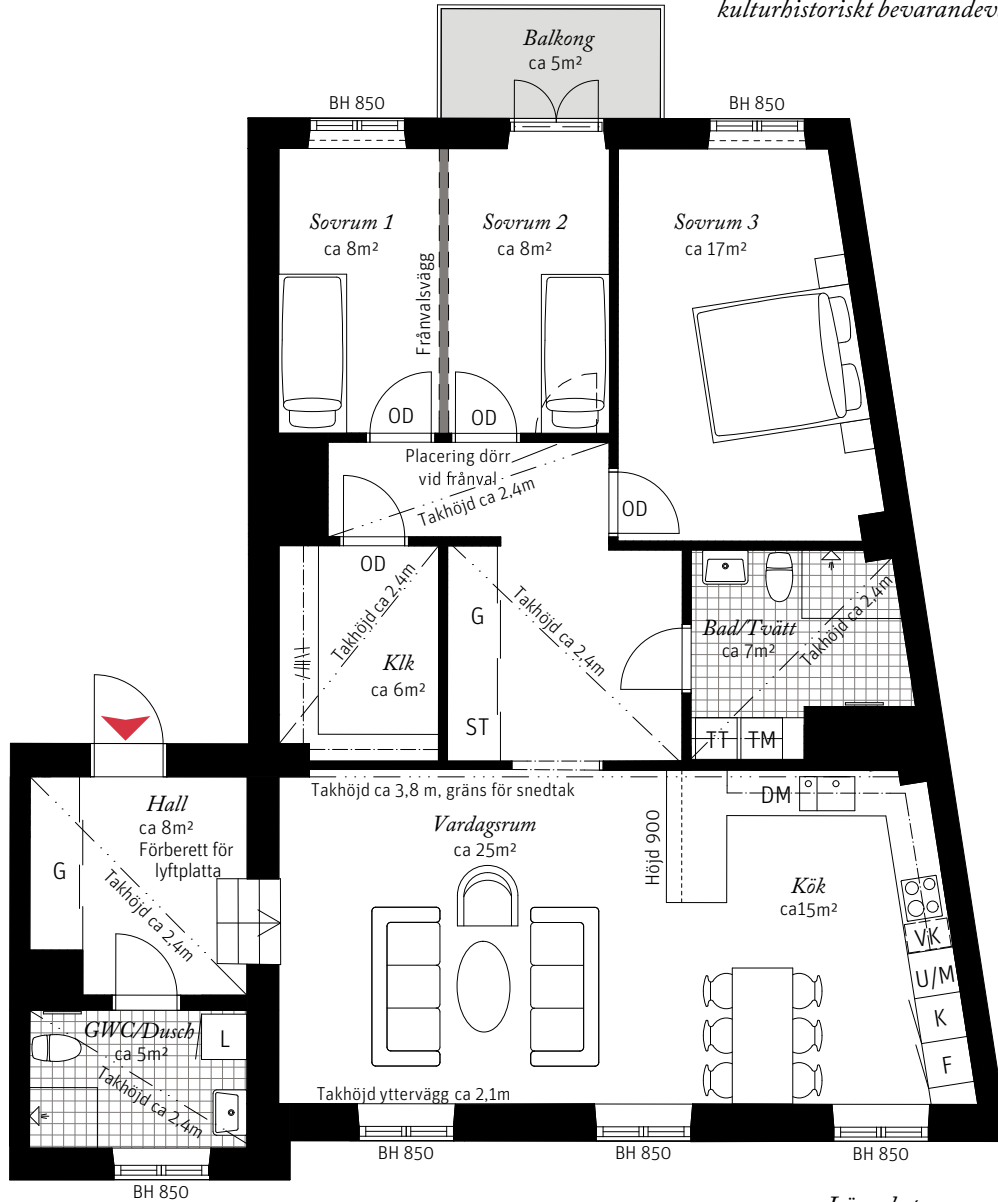

Förklaringar

- | | | | | | |
|-----|----------------|----|--------------|-----|--------------------|
| K | Kylskåp | TM | Tvättmaskin | Klk | Klädkammare |
| F | Frys | TT | Torktumlare | VK | Vinkyl tillval |
| | Induktionshäll | | Handdukstork | OD | Original dörr/karm |
| U/M | Ugn/Mikro | G | Garderob | BH | Bröstningshöjd |
| DM | Diskmaskin | ST | Städskåp | | |
| --- | Överskåp | L | Linneskåp | | |

SKALA 1:100



Lägenhetsnumrering

