


3 ROK CA 108 KVM
LGH 142

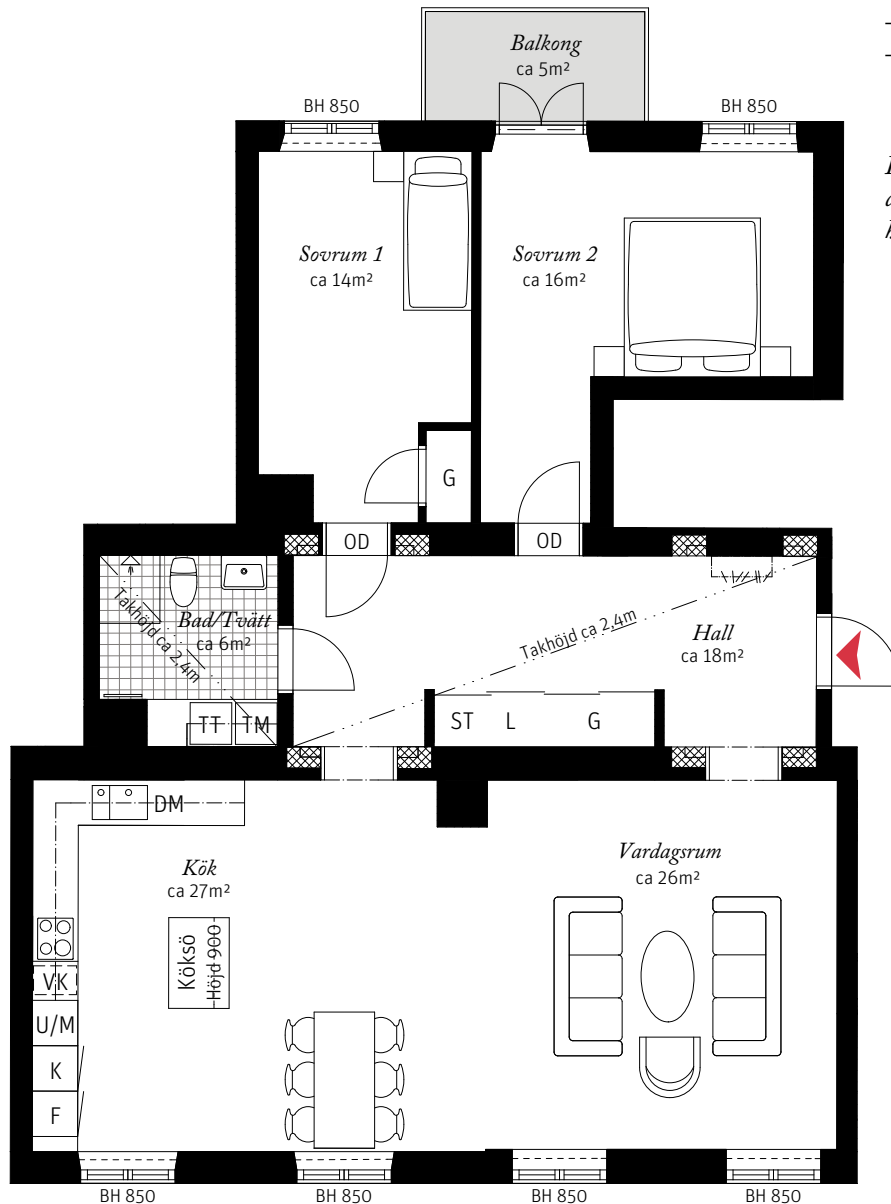

Brf Neo Davidshall, Hus A
 – Takhöjd ca 2,7 m
 (om inget annat anges)


- Konstapelns bostad
- Genomgående lägenhet
- Utsikt mot Davidshallstorg
- Kök i vinkel med köksö
- Kök och vardagsrum i öppen planlösning om över 50 kvm

Lägenheten kan innehålla detaljer av högt kulturhistoriskt bevarandevärde.

Förklaringar

| | | | | | |
|-----|----------------|----|--------------|----|--------------------|
| K | Kylskåp | TM | Tvättmaskin | VK | Vinkyl tillval |
| F | Frys | TT | Torktumlare | OD | Original dörr/karm |
| | Induktionshäll | | Handdukstork | | Kapphylla |
| U/M | Ugn/Mikro | G | Garderob | | Tegelnisch |
| DM | Diskmaskin | ST | Städsåp | BH | Bröstningshöjd |
| --- | Överskåp | L | Linneskåp | | |

SKALA 1:100

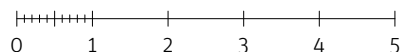

Lägenhetsnumrering

