


4 ROK CA 124 KVM
 LGH 151

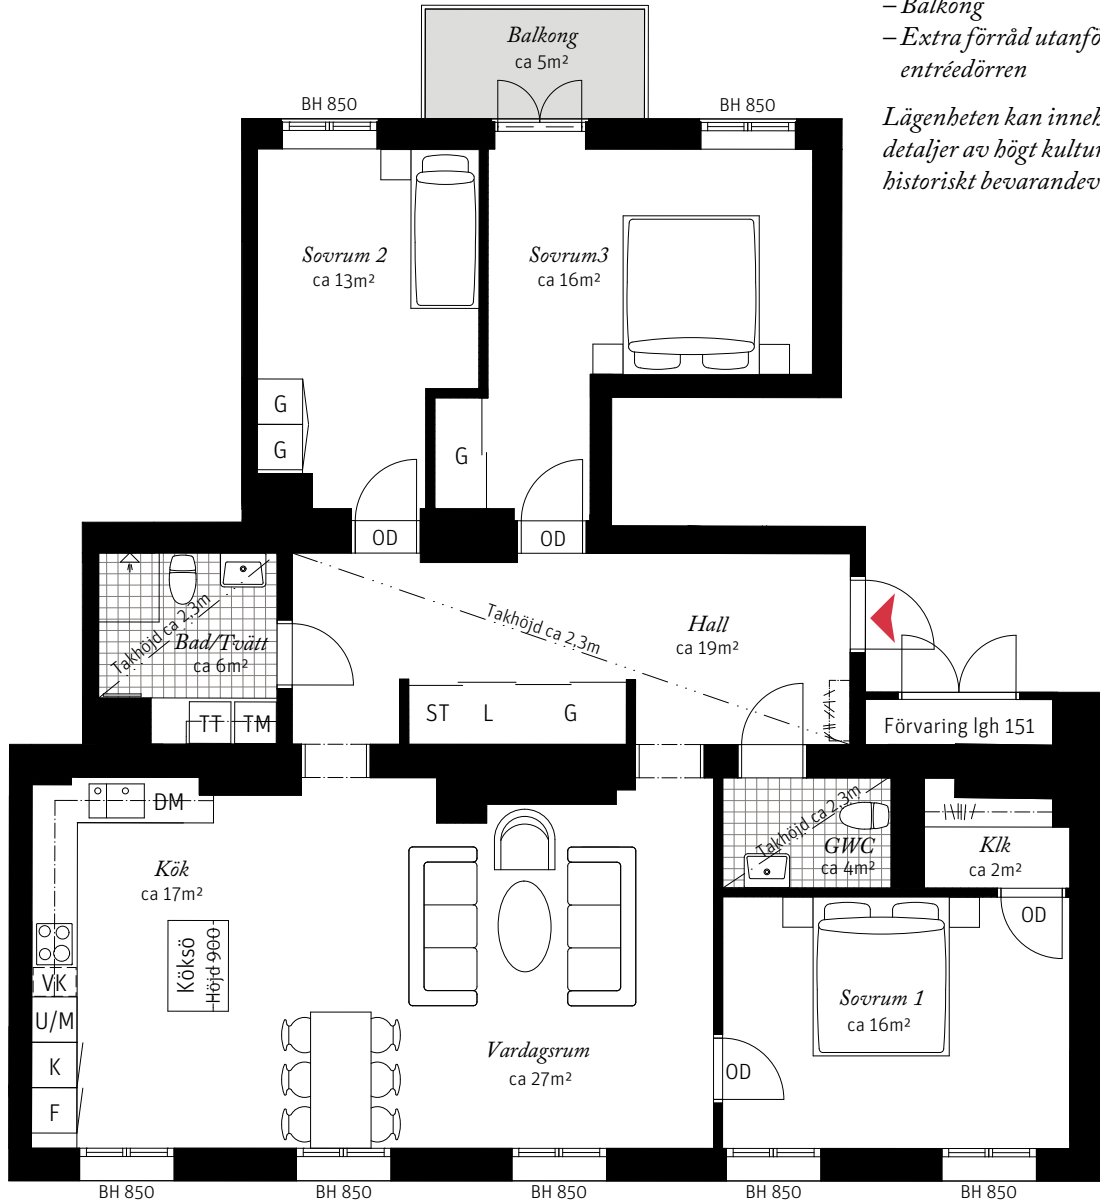

Brf Neo Davidshall, Hus A
 – Takhöjd ca 2,5 m
 (om inget annat anges)


- Utsikt mot Davidshallstorg
- Genomgående lägenhet högst upp i huset
- Balkong
- Extra förråd utanför entrédörren

Lägenheten kan innehålla detaljer av högt kulturhistoriskt bevarandevärde.

Förklaringar

K	Kylskåp	TM	Tvättmaskin	Klk	Klädkammare
F	Frys	TT	Torktumlare	VK	Vinkyl tillval
	Induktionshäll		Handdukstork	OD	Original dörr/karm
U/M	Ugn/Mikro	G	Garderob		Kapphylla
DM	Diskmaskin	ST	Städsåp	BH	Bröstningshöjd
---	Överskåp	L	Linneskåp		

SKALA 1:100

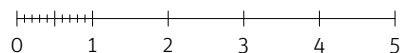

Lägenhetsnumrering

