


2 ROK CA 79 KVM
LGH 212

Brf Neo Davidshall, Hus A
– Takhöjd ca 3,2 m (om inget annat anges)
– Utsikt mot Davidshallstorg
– Kök i vinkel med köksö
– Möblerbar hall

Lägenheten kan innehålla detaljer av högt kulturhistoriskt bevarandevärde.

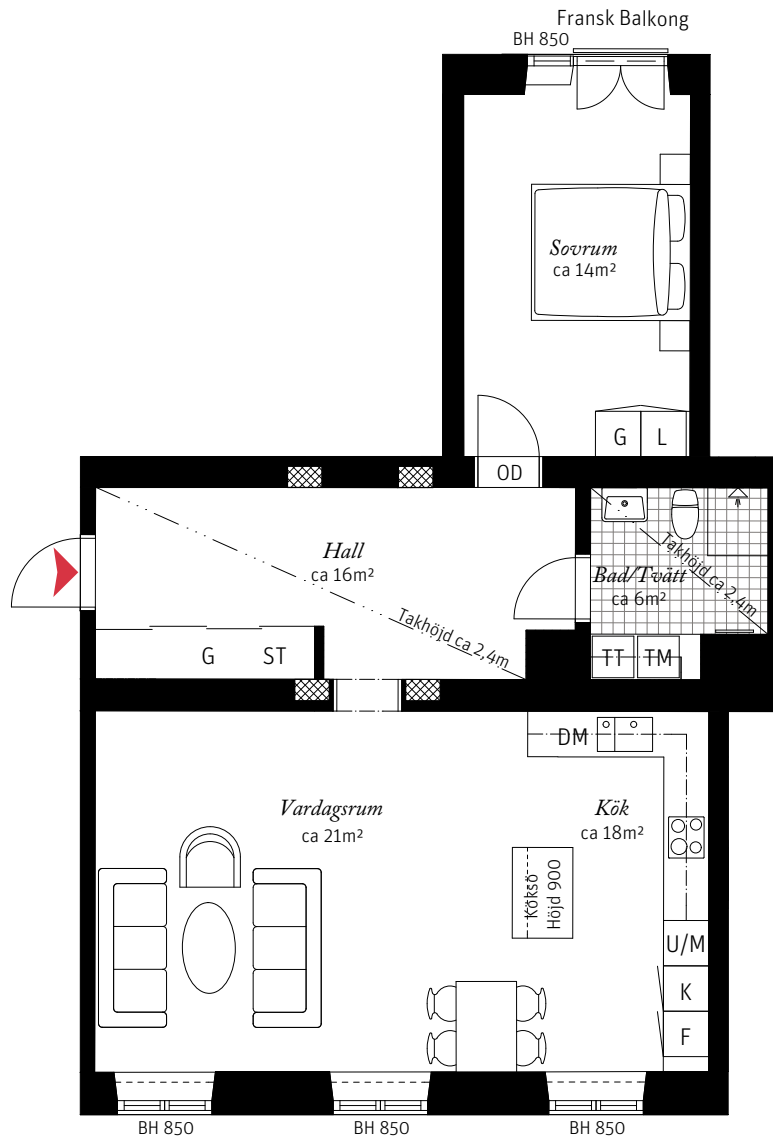

Förklaringar

K	Kylskåp	TM	Tvättmaskin	OD	Original dörr/karm
F	Frys	TT	Torktumlare		Tegelnisch
	Induktionshäll		Handdukstork	BH	Bröstningshöjd
U/M	Ugn/Mikro	G	Garderob		
DM	Diskmaskin	ST	Städsåp		
---	Överskåp	L	Linneskåp		

SKALA 1:100



Lägenhetsnumrering

