


2 ROK CA 57,5 KVM
 LGH 213

Brf Neo Davidshall, Hus A
 – Takhöjd ca 3,2 m (om inget annat anges)
 – Utsikt mot Davidshallstorg
 – Stort sovrum


Lägenheten kan innehålla detaljer av högt kulturhistoriskt bevarandevärde.

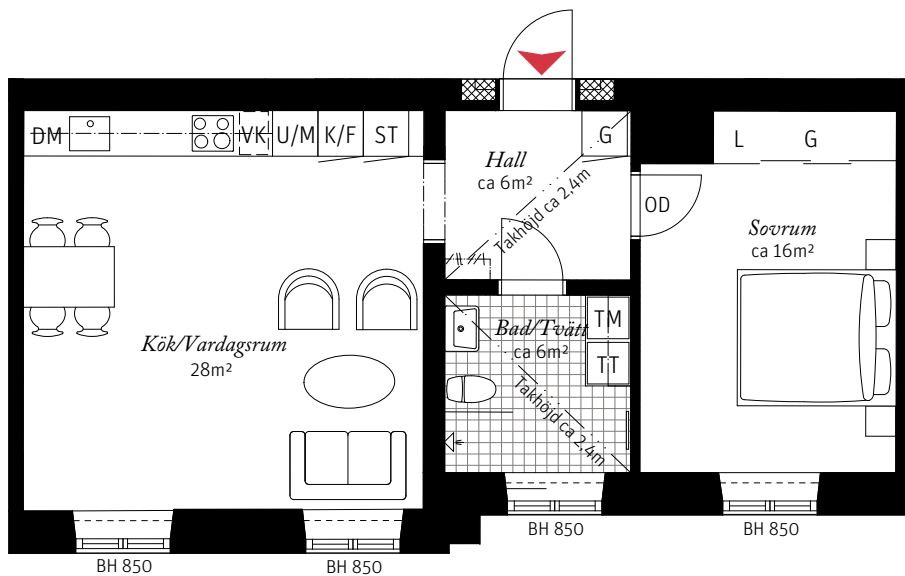

Förklaringar

| | | | | | |
|-----|----------------|----|----------------|----|--------------------|
| K/F | Kyl/Frys | TT | Torktumlare | OD | Original dörr/karm |
| | Induktionshäll | | Handdukstork | | Kapphylla |
| U/M | Ugn/Mikro | G | Garderob | | Tegelnisch |
| DM | Diskmaskin | ST | Städskap | BH | Bröstningshöjd |
| --- | Överskåp | L | Linneskåp | | |
| TM | Tvättmaskin | VK | Vinkyl tillval | | |

SKALA 1:100

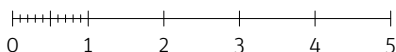

Lägenhetsnumrering

