


# 3 ROK CA 94 KVM LGH 222

Brf Neo Davidshall, Hus A  
 – Takhöjd ca 2,7 m (om inget annat anges)  
 – Utsikt mot Davidshallstorg  
 – Genomgående lägenhet  
 – Kök i vinkel med köksö  
 – Möblerbar hall


Lägenheten kan innehålla detaljer av högt kulturhistoriskt bevarandevärde.

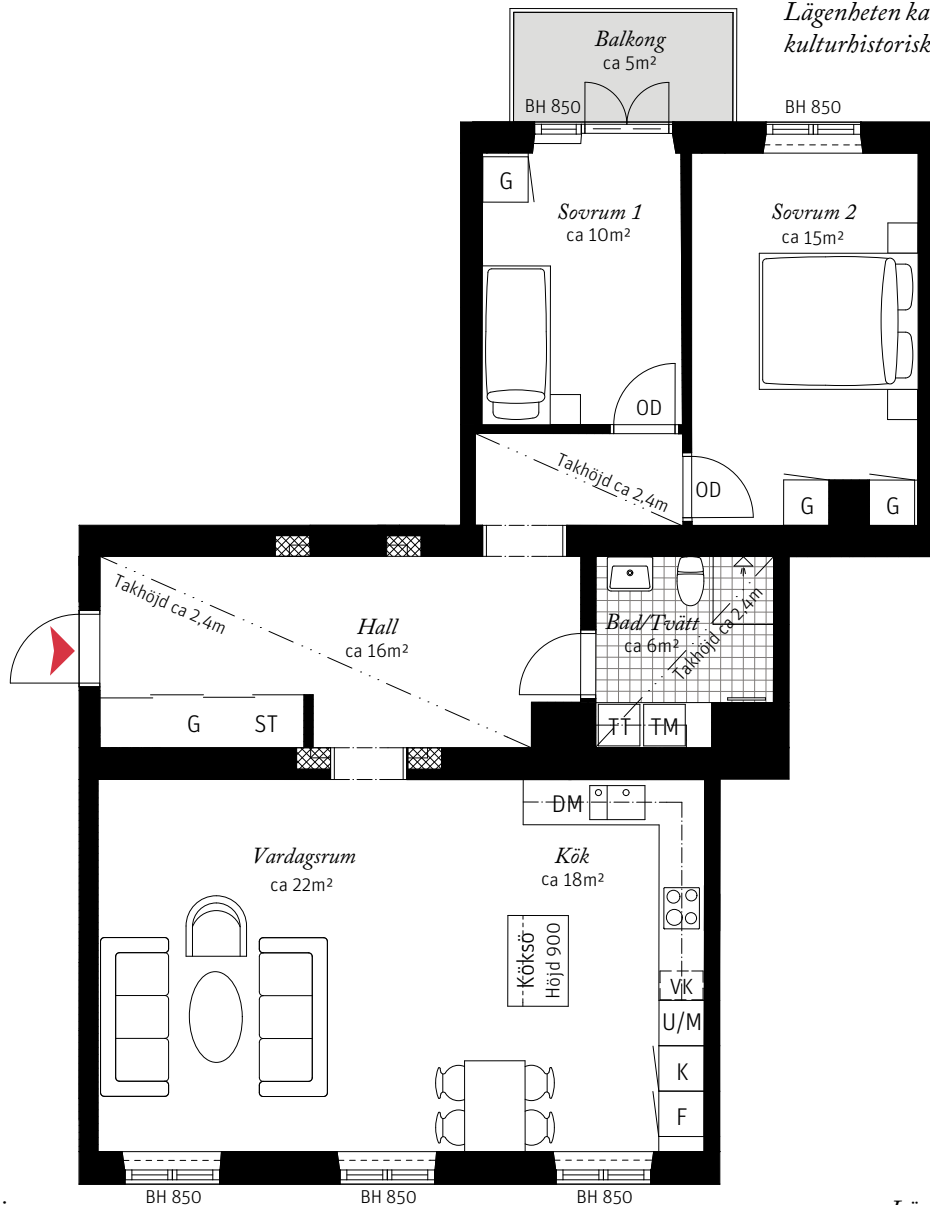

### Förklaringar

K	Kylskåp	TM	Tvättmaskin	VK	Vinkyl tillval
F	Frys	TT	Torktumlare	OD	Original dörr/karm
	Induktionshäll		Handduktork		Tegelnisch
U/M	Ugn/Mikro	G	Garderob	BH	Bröstningshöjd
DM	Diskmaskin	ST	Städsåp		
---	Överskåp	L	Linneskåp		

SKALA 1:100

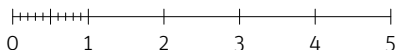

### Lägenhetsnumrering

