


2 ROK CA 74 KVM
LGH 223

Brf Neo Davidshall, Hus A
– Takhöjd ca 2,7 m (om inget annat anges)
– Utsikt mot Davidshallstorg
– Kök i vinkel
– Stort sovrum


Lägenheten kan innehålla detaljer av högt kulturhistoriskt bevarandevärde.

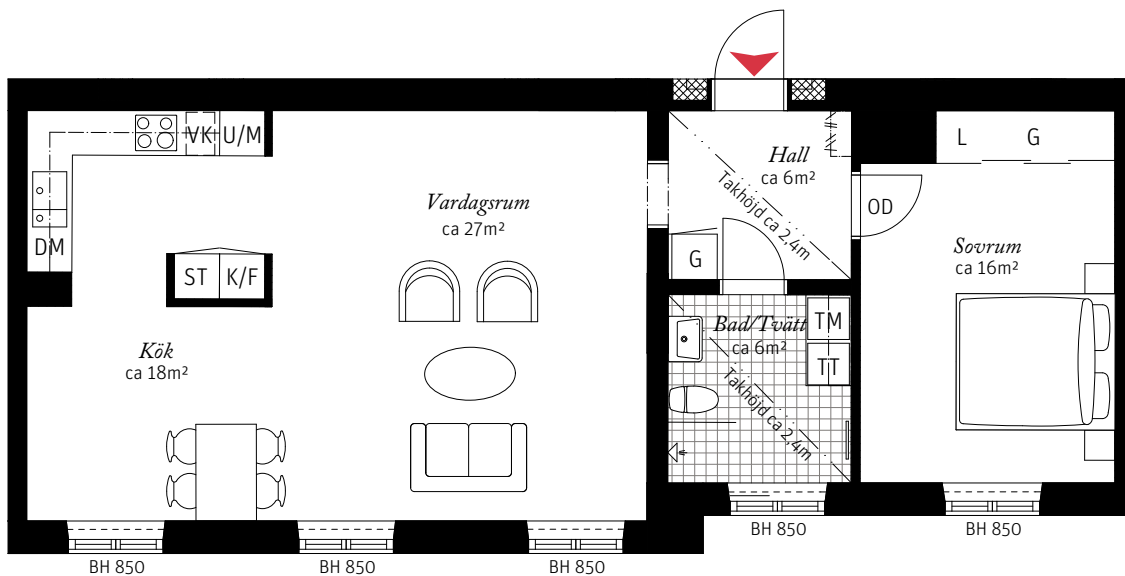

Förklaringar

K/F	Kyl/Frys	TT	Torktumlare	OD	Original dörr/karm
	Induktionshäll		Handdukstork		Kapphylla
U/M	Ugn/Mikro	G	Garderob		Tegelnisch
DM	Diskmaskin	ST	Städkåp	BH	Bröstningshöjd
	Överskåp	L	Linneskåp		
TM	Tvättmaskin	VK	Vinkyl tillval		

SKALA 1:100

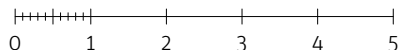

Lägenhetsnumrering

