

3 ROK CA 111,5 KVM LGH 232




Brf Neo Davidshall, Hus A

– Takhöjd ca 2,7 m
(om inget annat anges)

– Utsikt mot Davidshallstorg
– Genomgående lägenhet
– Sovrum med eget badrum och stor klädskåp
– Kök i vinkel med köksö


Lägenheten kan innehålla detaljer av högt kulturhistoriskt bevarandevärde.

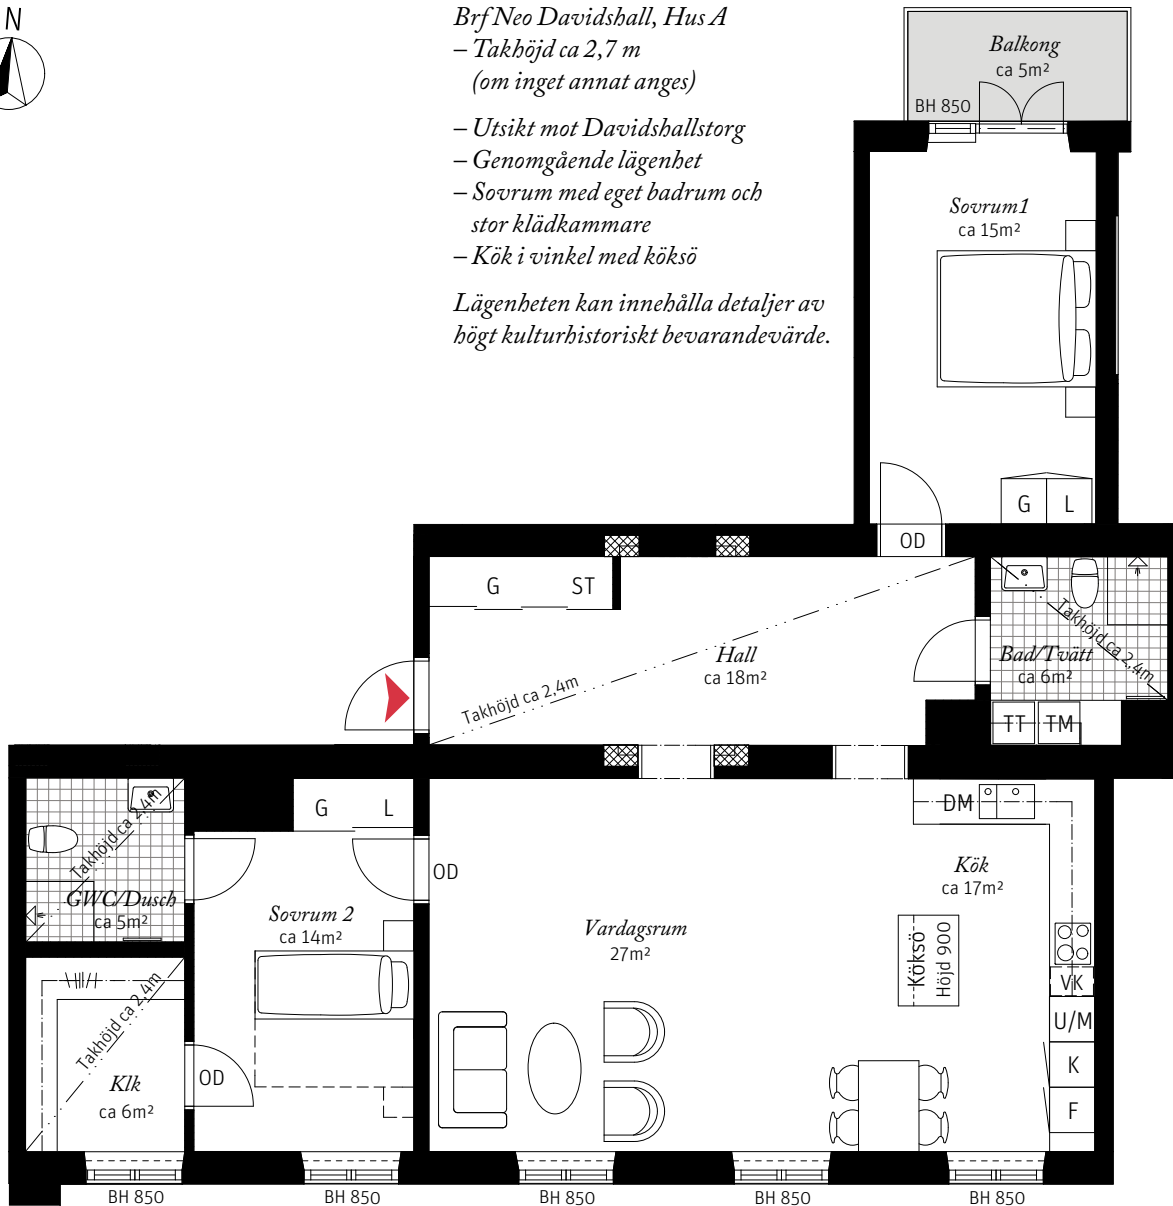

Förklaringar

K	Kylskåp	TM	Tvättmaskin	Klk	Klädskåp
F	Frys	TT	Torktumlare	VK	Vinkyl tillval
	Induktionshäll		Handduktork	OD	Original dörr/karm
U/M	Ugn/Mikro	G	Garderob		Tegelnisch
DM	Diskmaskin	ST	Städsåp	BH	Bröstningshöjd
---	Överskåp	L	Linneskåp		

SKALA 1:100

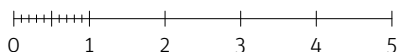

Lägenhetsnumrering

