


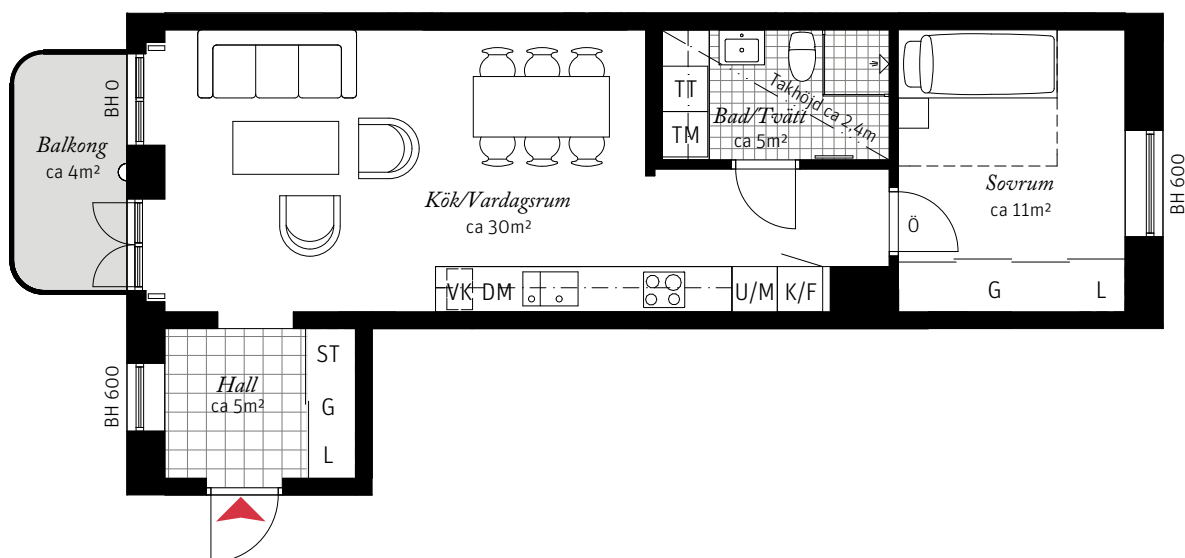

2 ROK CA 53 KVM
LGH 224, 234,
244, 254

Brf Neo Davidshall, Hus D
– Takhöjd ca 2,9 m i lgh 224, 234, 244 och
ca 2,4 m i lgh 254 (om inget annat anges)
– Genomgående lägenhet
– Klinker i hall
– Fönster från golv till tak mot balkong



Förklaringar

K/F	Kyl/Frys		Handduktork		Radiator vid fönster
	Induktionshäll	G	Garderob		Ytterbelysning
DM	Diskmaskin	ST	Städskåp	BH	Bröstningshöjd
---	Överskåp	L	Linneskåp		
TM	Tvättmaskin	VK	Vinkyl tillval		
TT	Torktumlare	Ö	Överljus		

SKALA 1:100



Lägenhetsnumrering

