


3 ROK CA 96,5 KVM
LGH 242

- Brf Neo Davidshall, Hus A
 – Takhöjd ca 2,7 m (om inget annat anges)
 – Utsikt mot Davidshallstorg
 – Genomgående lägenhet med balkong
 – Kök i vinkel med köksö
 – Möblerbar hall


Lägenheten kan innehålla detaljer av högt kulturhistoriskt bevarandevärde.

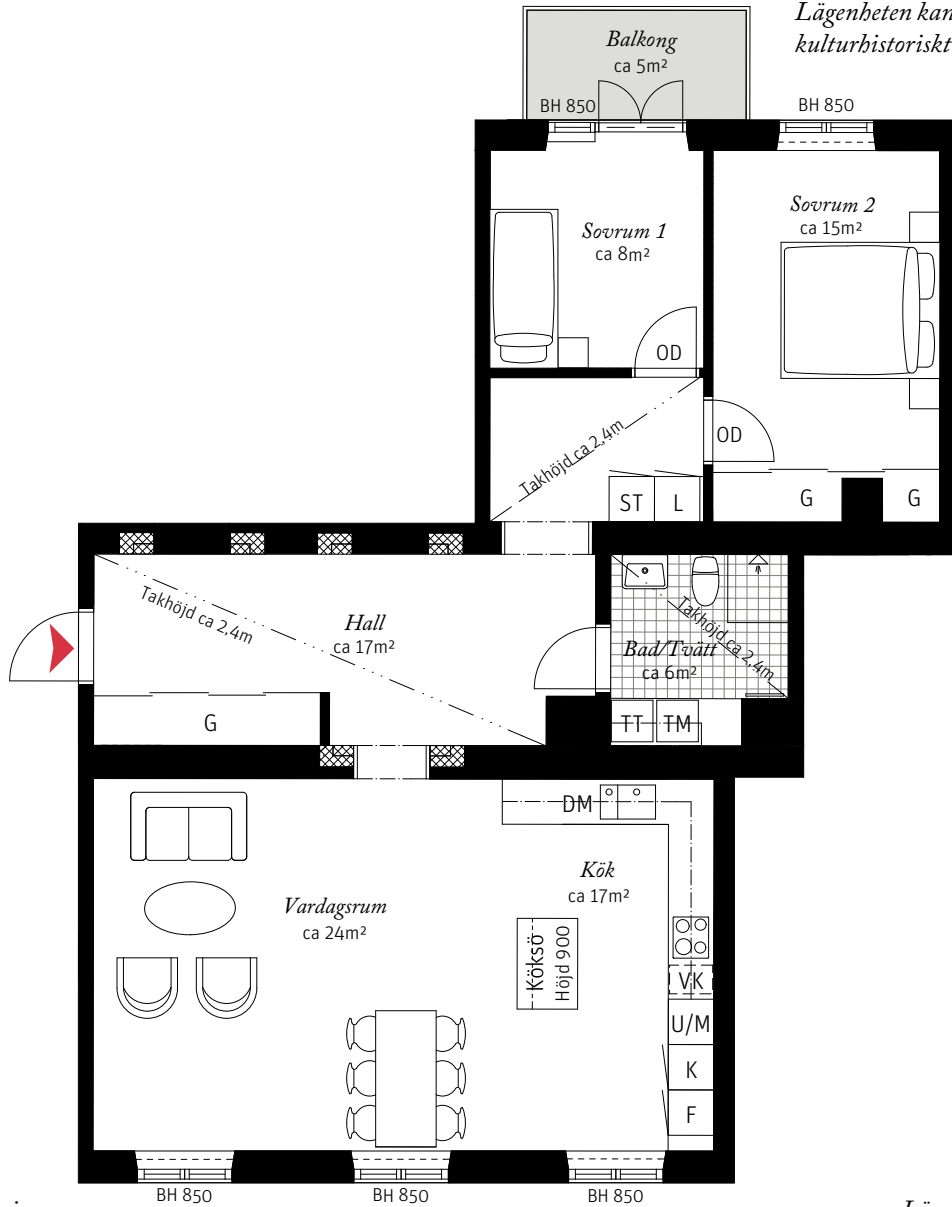

Förklaringar

- | | | | | | |
|-----|----------------|----|-------------|----|--------------------|
| K | Kylskåp | TM | Tvättmaskin | VK | Vinkyl tillval |
| F | Frys | TT | Torktumlare | OD | Original dörr/karm |
| | Induktionshäll | | Handduktork | | Tegelnisch |
| U/M | Ugn/Mikro | G | Garderob | BH | Bröstningshöjd |
| DM | Diskmaskin | ST | Städsåp | | |
| --- | Överskåp | L | Linneskåp | | |

SKALA 1:100

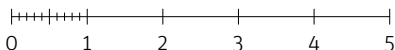

Lägenhetsnumrering

