


3 ROK CA 127,5 KVM LGH 243



Brf Neo Davidshall, Hus A
 – Takhöjd ca 2,7 m (om inget annat anges)

- Utsikt mot Davidshallstorg
- Genomgående lägenhet
- Balkong
- 2 entréer
- Bra förvaring


Lägenheten kan innehålla detaljer av högt kulturhistoriskt bevarandevärde.

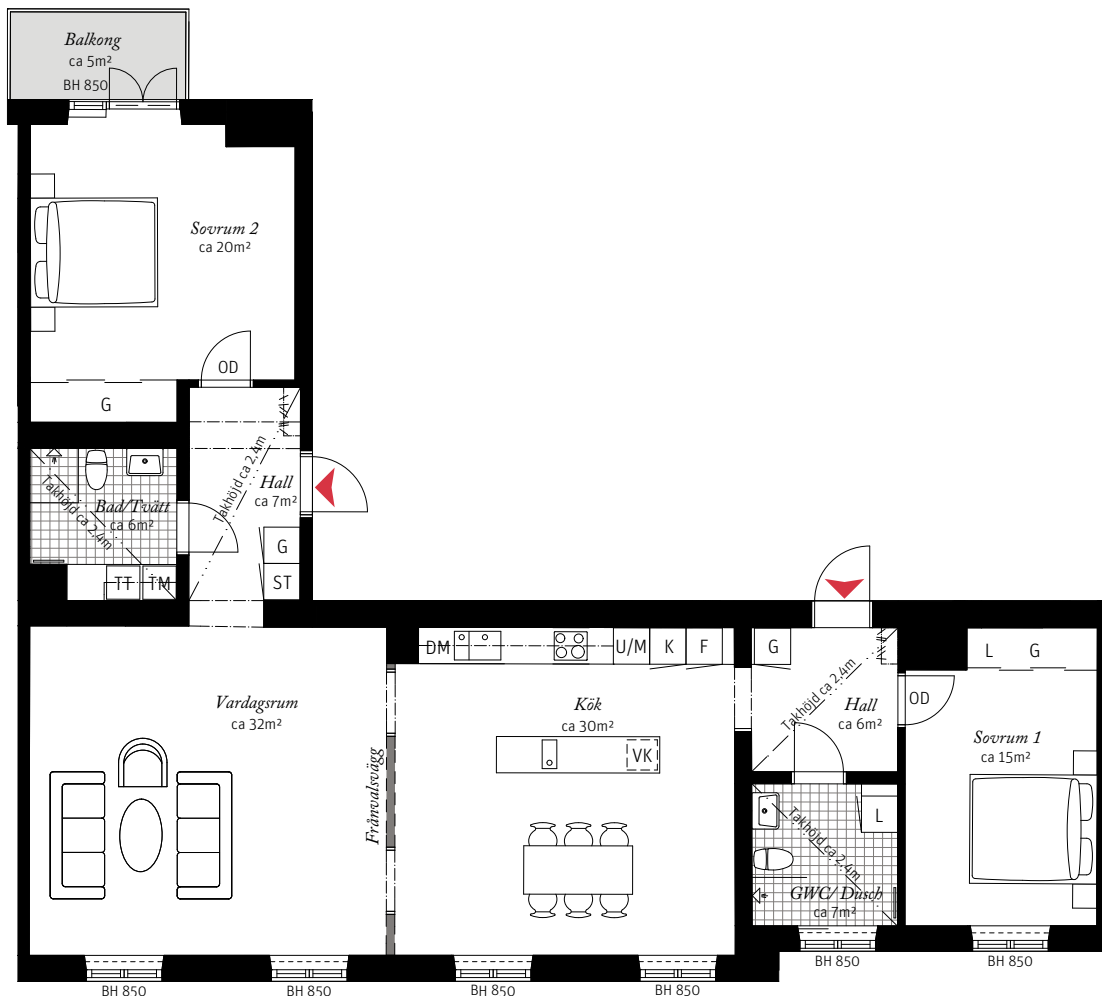

Förklaringar

- | | | | | | |
|-----|----------------|----|--------------|----|--------------------|
| K | Kylskåp | TM | Tvättmaskin | VK | Vinkyl tillval |
| F | Frys | TT | Torktumlare | OD | Original dörr/karm |
| | Induktionshäll | | Handdukstork | | Kapphylla |
| U/M | Ugn/Mikro | G | Garderob | BH | Bröstningshöjd |
| DM | Diskmaskin | ST | Städskap | | |
| --- | Överskåp | L | Linneskåp | | |

Lägenhetsnumrering

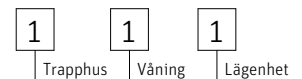

SKALA 1:125 OBS Avvikande skala, förminskad

