


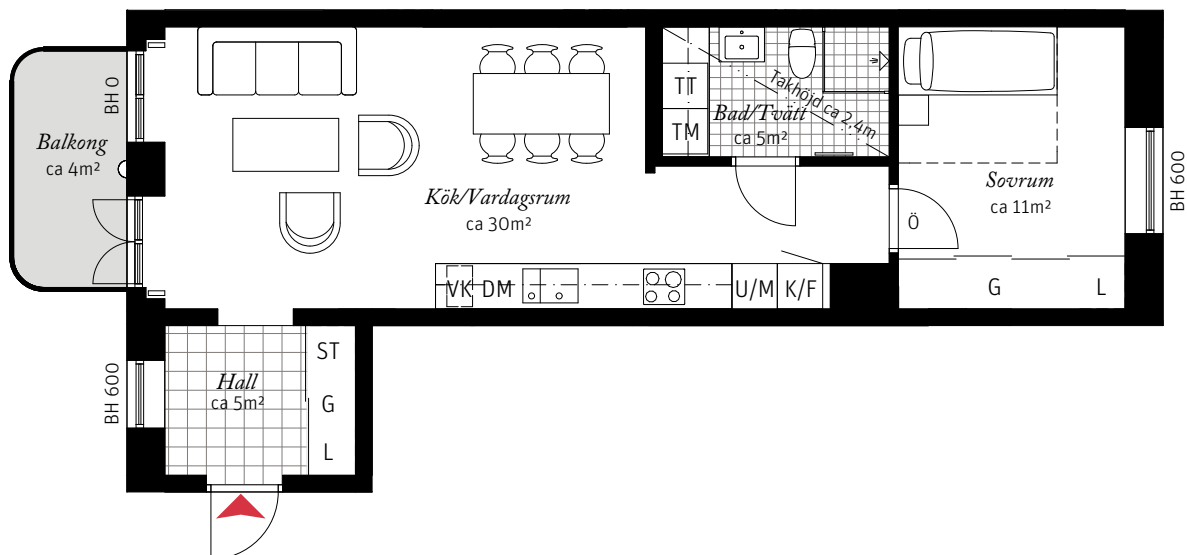

**2 ROK CA 53 KVM**  
**LGH 224, 234,**  
**244, 254**


*Brf Neo Davidshall, Hus D*  
 – Takhöjd ca 2,9 m i lgh 224, 234, 244 och  
 ca 2,4 m i lgh 254 (om inget annat anges)  
 – Genomgående lägenhet  
 – Klinker i hall  
 – Fönster från golv till tak mot balkong



**Förklaringar**

K/F	Kyl/Frys		Handduktork		Radiator vid fönster
	Induktionshäll	G	Garderob		Ytterbelysning
DM	Diskmaskin	ST	Städskåp	BH	Bröstningshöjd
---	Överskåp	L	Linneskåp		
TM	Tvättmaskin	VK	Vinkyl tillval		
TT	Torktumlare	Ö	Överljus		

SKALA 1:100

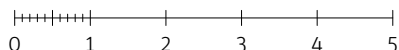

**Lägenhetsnumrering**

