


2 ROK CA 67 KVM
LGH 251

Brf Neo Davidshall, Hus A
– Takhöjd ca 2,5 m (om inget annat anges)

- Balkong
- 2 entréer
- Bra förvaring


Lägenheten kan innehålla detaljer av högt kulturhistoriskt bevarandevärde.

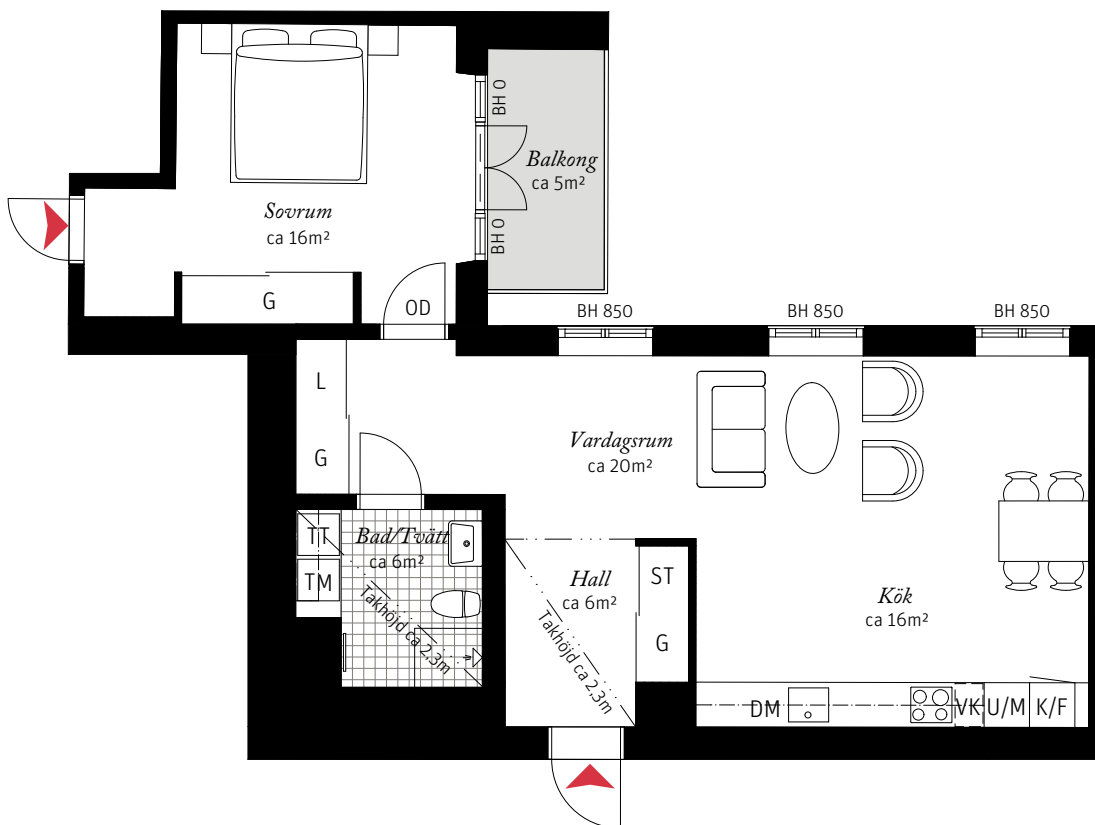

Förklaringar

K/F	Kyl/Frys	TT	Torktumlare	OD	Original dörr/karm
	Induktionshäll		Handdukstork	BH	Bröstningshöjd
U/M	Ugn/Mikro	G	Garderob		
DM	Diskmaskin	ST	Städskap		
---	Överskåp	L	Linneskåp		
TM	Tvättmaskin	VK	Vinkyl tillval		

SKALA 1:100

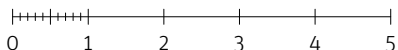

Lägenhetsnumrering

