


3 ROK CA 95,5 KVM  
LGH 252

Brf Neo Davidshall, Hus A  
– Takhöjd ca 2,5 m (om inget annat anges)  
– Utsikt mot Davidshallstorg  
– Genomgående lägenhet  
– Kök i vinkel med köksö


Lägenheten kan innehålla detaljer av högt kulturhistoriskt bevarandevärde.

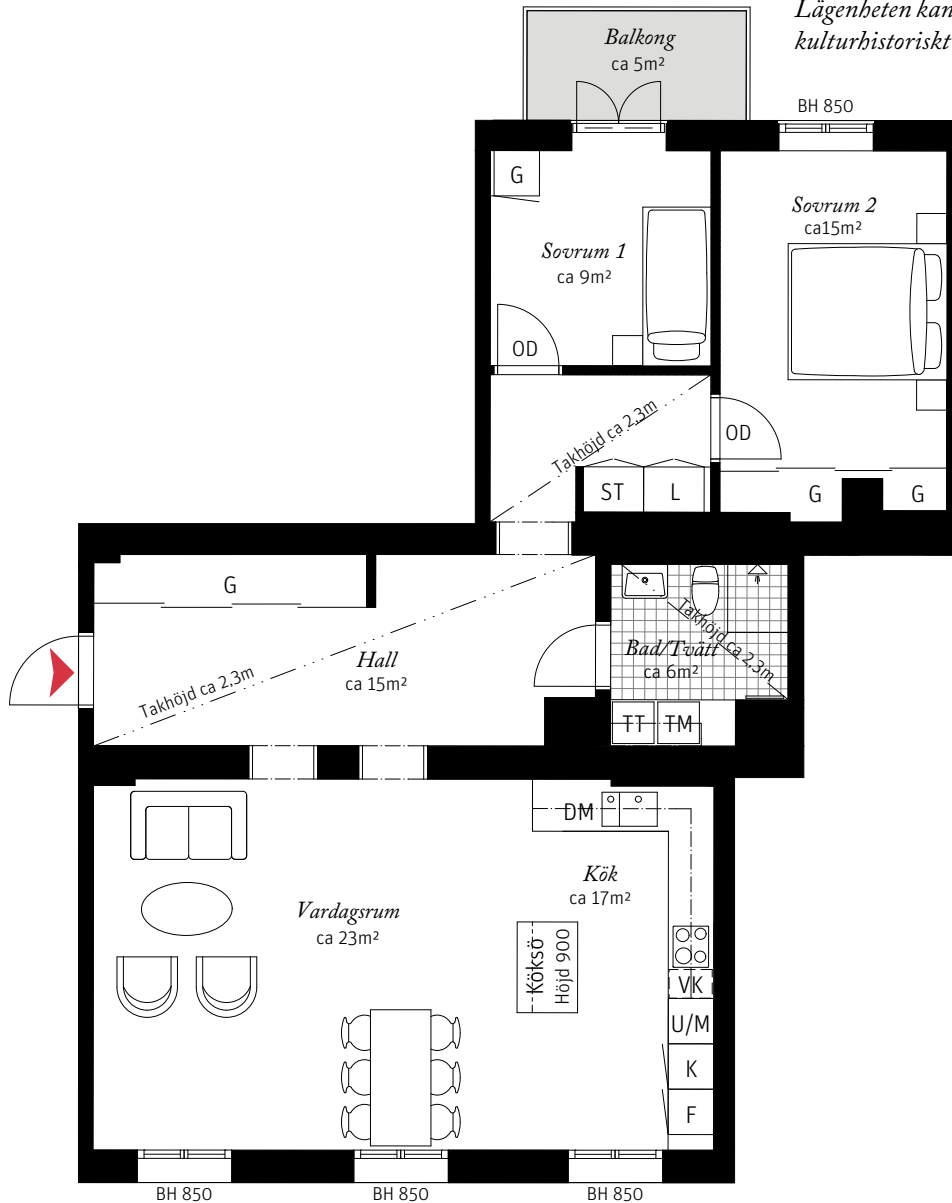

Förklaringar

K	Kylskåp	TM	Tvättmaskin	VK	Vinkyl tillval
F	Frys	TT	Torktumlare	OD	Original dörr/karm
	Induktionshäll		Handduktork	BH	Bröstningshöjd
U/M	Ugn/Mikro	G	Garderob		
DM	Diskmaskin	ST	Städsåp		
---	Överskåp	L	Linneskåp		

SKALA 1:100

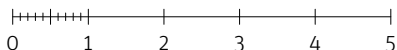

Lägenhetsnumrering

