


## 3 ROK CA 125,5 KVM LGH 253



Brf Neo Davidshall, Hus A  
– Takhöjd ca 2,5 m (om inget annat anges)

- Utsikt mot Davidshallstorg
- Genomgående lägenhet högst upp i huset
- Kök och vardagsrum på över 60 kvm
- 2 entréer
- 2 badrum

Lägenheten kan innehålla detaljer av högt kulturhistoriskt bevarandevärde.

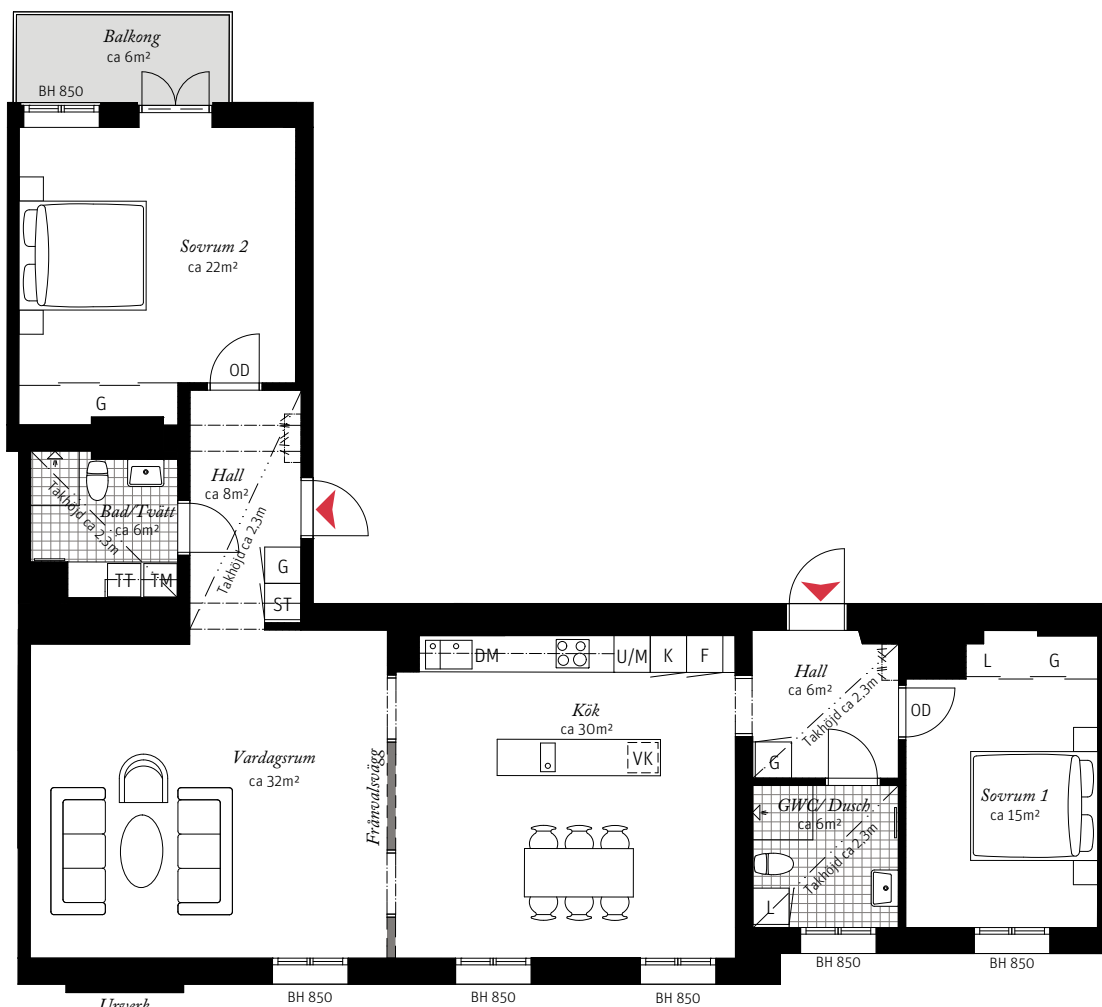

### Förklaringar

K	Kylskåp	TM	Tvättmaskin	VK	Vinkyl tillval
F	Frys	TT	Torktumlare	OD	Original dörr/karm
	Induktionshäll		Handduktork		Kapphylla
U/M	Ugn/Mikro	G	Garderob	BH	Bröstningshöjd
DM	Diskmaskin	ST	Städska		
---	Överskåp	L	Linneskåp		

### Lägenhetsnumrering



SKALA 1:125 OBS Avvikande skala, förminskad

