


**3 ROK CA 91,5 KVM
 LGH 312**

*Brf Neo Davidshall, Hus A
 – Takhöjd ca 3,2 m (om inget annat anges)*

- Utsikt mot Davidshallstorg
- Genomgående lägenhet
- Stor uteplats
- Badrum och gäst-wc


Lägenheten kan innehålla detaljer av högt kulturhistoriskt bevarandevärde.

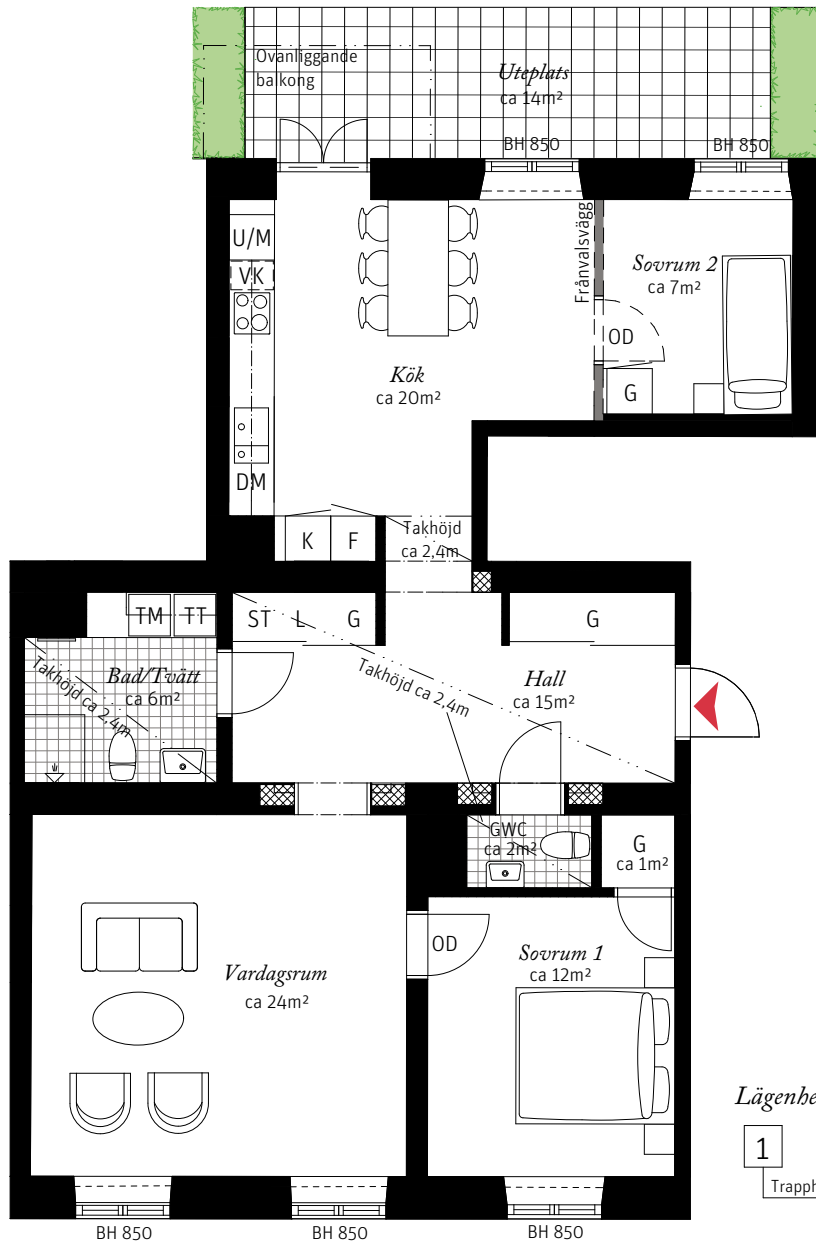

Förklaringar

- K Kylskåp
- F Frys
- Induktionshäll
- U/M Ugn/Mikro
- DM Diskmaskin
- Överskåp
- TM Tvättmaskin
- TT Torktumlare
- Handdukstork
- G Garderob
- ST Städsåp
- L Linneskåp
- VK Vinkyl tillval
- OD Original dörr/karn
- BH Bröstningshöjd
- Tegelnisch

Lägenhetsnumrering

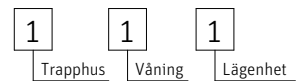

SKALA 1:100

