


3 ROK CA 95 KVM  
LGH 322

Brf Neo Davidshall, Hus A  
– Takhöjd ca 2,7 m (om inget annat anges)

- Utsikt mot Davidshallstorg
- Genomgående lägenhet
- Badrum med gäst-wc
- Balkong

Lägenheten kan innehålla detaljer av högt kulturhistoriskt bevarandevärde.

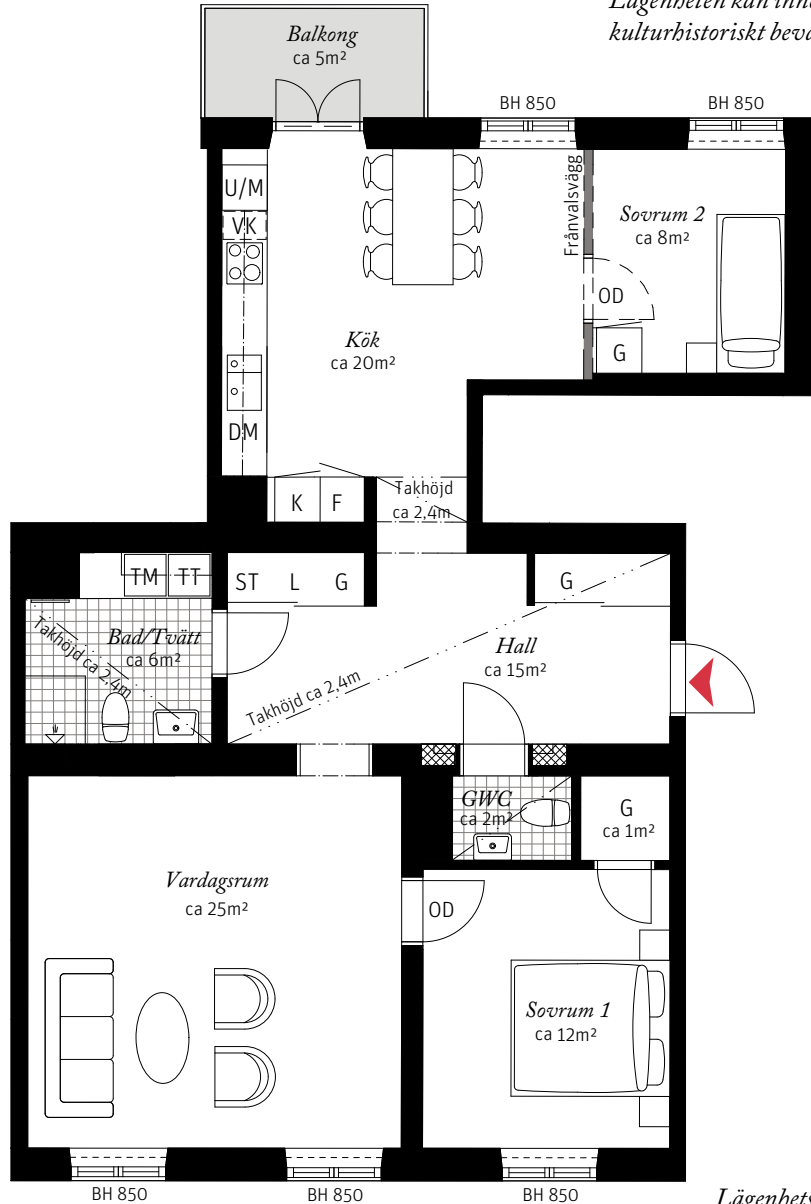

Förklaringar

- |     |                |    |             |    |                    |
|-----|----------------|----|-------------|----|--------------------|
| K   | Kylskåp        | TM | Tvättmaskin | VK | Vinkyl tillval     |
| F   | Frys           | TT | Torktumlare | OD | Original dörr/karm |
|     | Induktionshäll |    | Handduktork |    | Tegelnisch         |
| U/M | Ugn/Mikro      | G  | Garderob    | BH | Bröstningshöjd     |
| DM  | Diskmaskin     | ST | Städsåp     |    |                    |
| --- | Överskåp       | L  | Linneskåp   |    |                    |

Lägenhetsnumrering



SKALA 1:100

