


3 ROK CA 102 KVM
LGH 341

Brf Neo Davidshall, Hus A
 – Takhöjd ca 2,7 m
 (om inget annat anges)

– Utsikt mot Davidshallstorg
 – Genomgående lägenhet
 – 2 badrum
 – Kök i vinkel


*Lägenheten kan innehålla
 detaljer av högt kultur-
 historiskt bevarandevärde.*

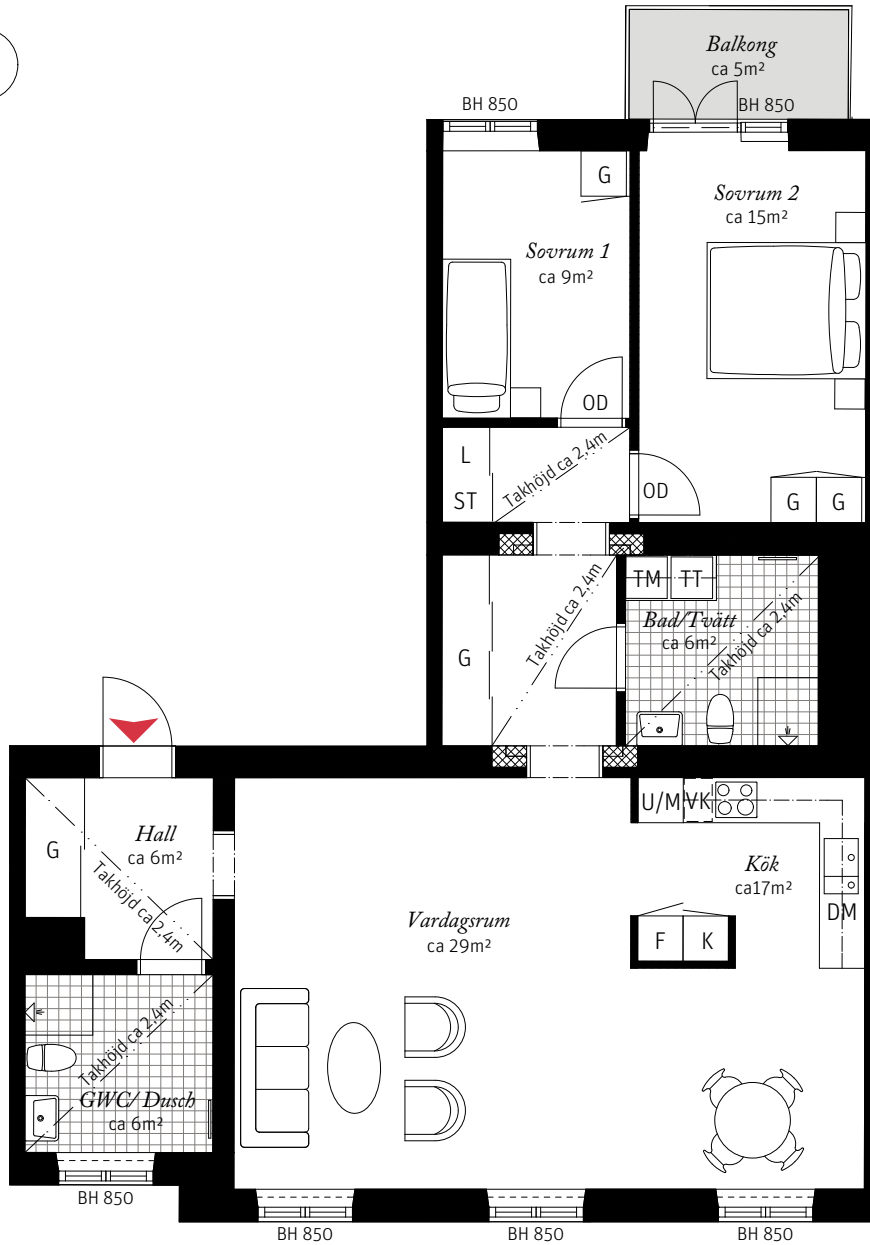

Förklaringar

- | | | | | | |
|-----|----------------|----|--------------|----|--------------------|
| K | Kylskåp | TM | Tvättmaskin | VK | Vinkyl tillval |
| F | Frys | TT | Torktumlare | OD | Original dörr/karm |
| | Induktionshäll | | Handdukstork | | Tegelnisch |
| U/M | Ugn/Mikro | G | Garderob | BH | Bröstningshöjd |
| DM | Diskmaskin | ST | Städsåp | | |
| --- | Överskåp | L | Linneskåp | | |

SKALA 1:100

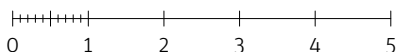

Lägenhetsnumrering

