


3 ROK CA 94 KVM
LGH 342

Brf Neo Davidshall, Hus A
– Takhöjd ca 2,7 m (om inget annat anges)

– Utsikt mot Davidshallstorg
– Genomgående lägenhet
– Badrum med gäst-wc
– Balkong

Lägenheten kan innehålla detaljer av högt kulturhistoriskt bevarandevärde.

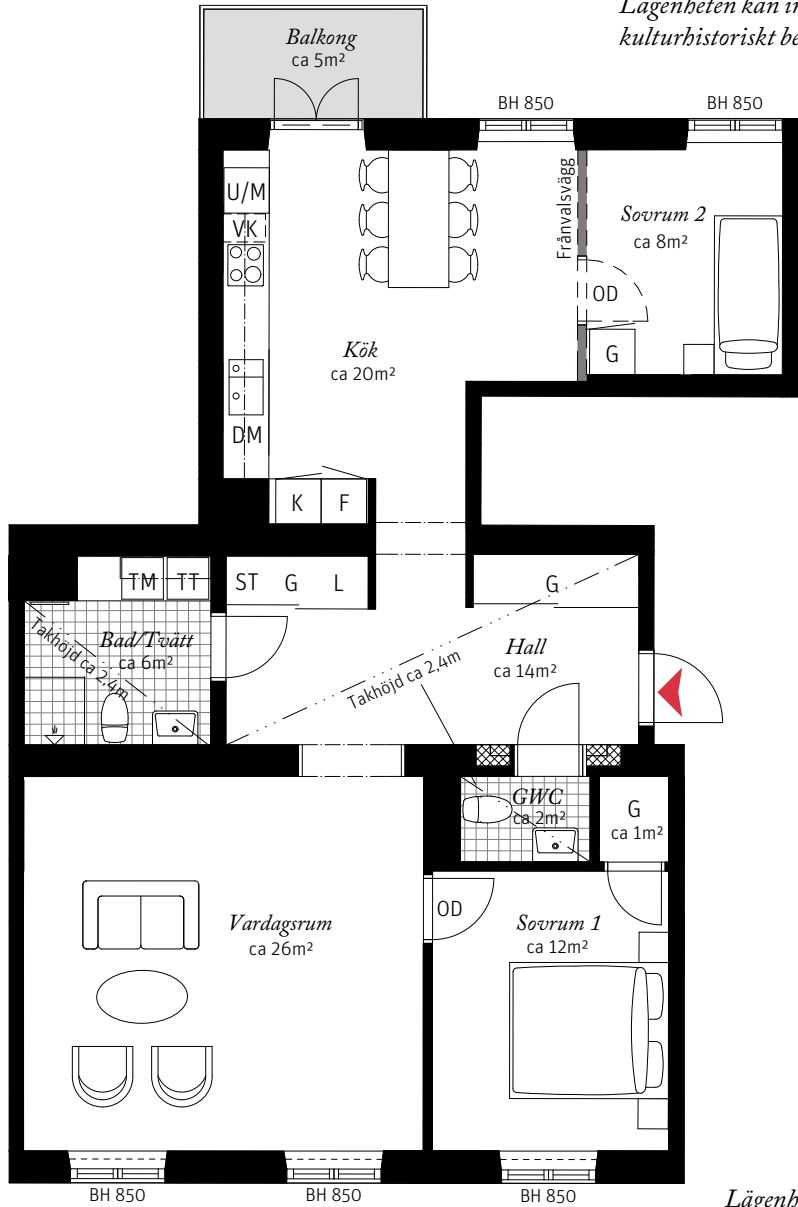

Förklaringar

K	Kylskåp	TM	Tvättmaskin	VK	Vinkyl tillval
F	Frys	TT	Torktumlare	OD	Original dörr/karm
	Induktionshäll		Handdukstork		Tegelnisch
U/M	Ugn/Mikro	G	Garderob	BH	Bröstningshöjd
DM	Diskmaskin	ST	Städsåp		
---	Överskåp	L	Linneskåp		

SKALA 1:100



Lägenhetsnumrering

