
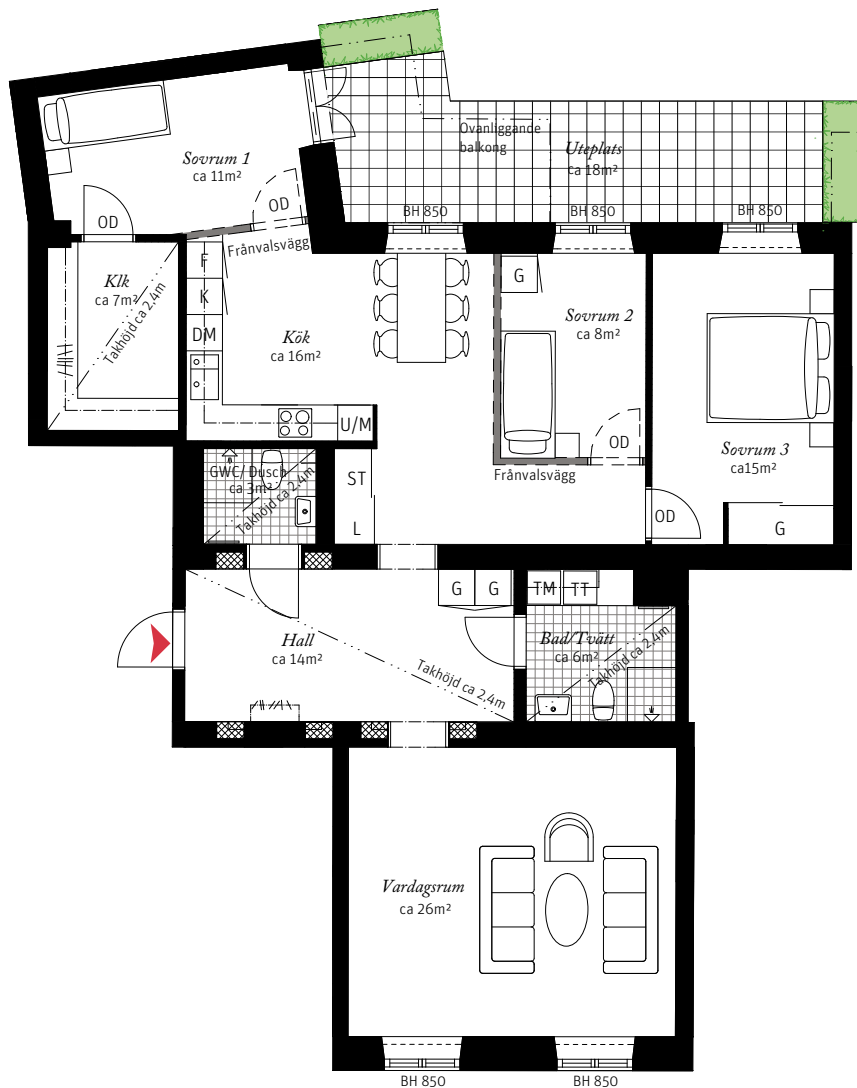


**4 ROK CA 120 KVM
 LGH 412**

Brf Neo Davidshall, Hus A
 – Takhöjd ca 3,2 m (om inget annat anges)
 – Utsikt mot Davidshallstorg
 – Genomgående lägenhet
 – Stor uteplats
 – Klädkammare

Lägenheten kan innehålla detaljer av högt kulturhistoriskt bevarandevärde.

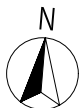

Förklaringar

- | | | | | | |
|-----|----------------|----|-------------|-----|--------------------|
| K | Kylskåp | TM | Tvättmaskin | Klk | Klädkammare |
| F | Frys | TT | Torktumlare | OD | Original dörr/karm |
| | Induktionshäll | | Handduktork | | Kaphylla |
| U/M | Ugn/Mikro | G | Garderob | | Tegelnisch |
| DM | Diskmaskin | ST | Städsåp | BH | Bröstningshöjd |
| --- | Överskåp | L | Linneskåp | | |

Lägenhetsnumrering



SKALA 1:125 OBS Avvikande skala, förminskad

