


2 ROK CA 52,5 KVM LGH 413

Brf Neo Davidshall, Hus A
– Takhöjd ca 3,2 m (om inget annat anges)

- Utsikt mot Davidshallstorg
- Hörnlägenhet
- Skjutdörrsgarderob
- Badrum med fönster


Lägenheten kan innehålla detaljer av högt kulturhistoriskt bevarandevärde.

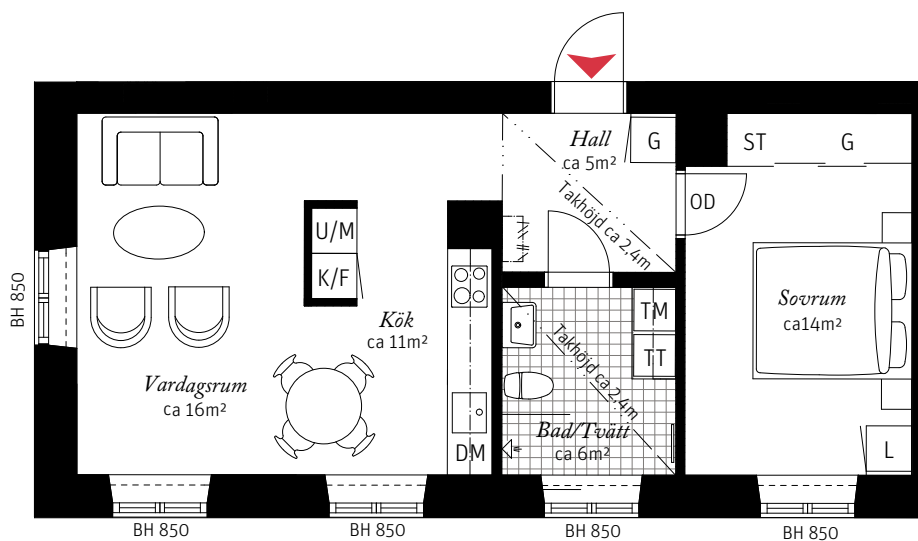

Förklaringar

K/F	Kyl/Frys	TT	Torktumlare		Kapphylla
	Induktionshäll		Handduktork	BH	Bröstningshöjd
U/M	Ugn/Mikro	G	Garderob		
DM	Diskmaskin	ST	Städsåp		
---	Överskåp	L	Linneskåp		
TM	Tvättmaskin	OD	Original dörr/karm		

SKALA 1:100

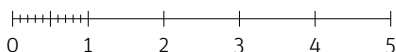

Lägenhetsnumrering

