


2 ROK CA 65 KVM
 LGH 423

Brf Neo Davidshall, Hus A
 – Takhöjd ca 2,7 m (om inget annat anges)
 – Hörnlägenhet med utsikt mot Petriskolan och Davidshallstorg
 – Skjutdörrsgarderob
 – Badrum med fönster


Lägenheten kan innehålla detaljer av högt kulturhistoriskt bevarandevärde.

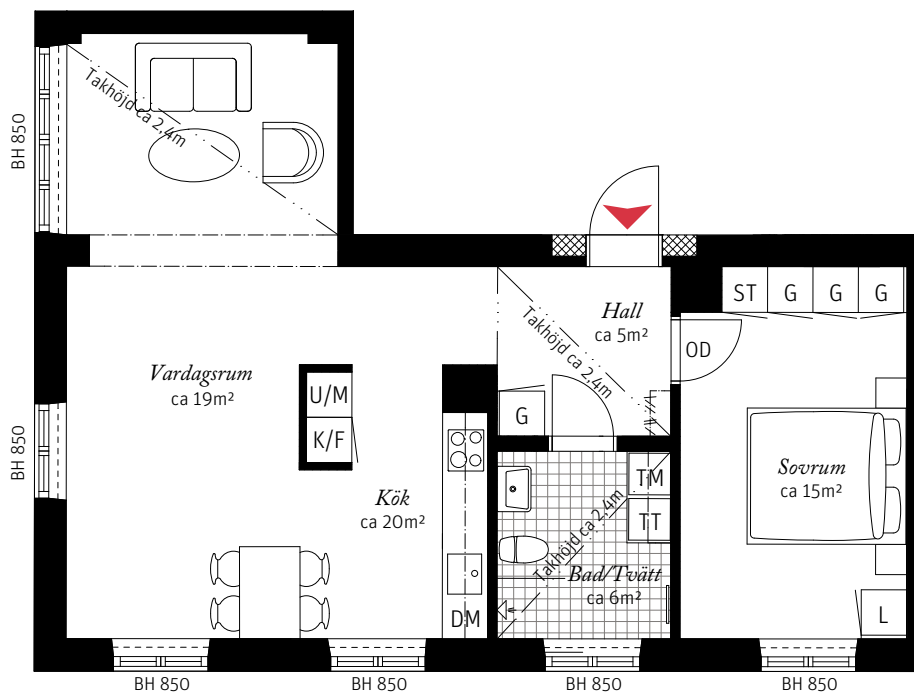

Förklaringar

- | | | | | | |
|-----|----------------|----|--------------------|----|----------------|
| K/F | Kyl/Frys | TT | Torktumlare | | Kapphylla |
| | Induktionshäll | | Handdukstork | BH | Bröstningshöjd |
| U/M | Ugn/Mikro | G | Garderob | | Tegelnisch |
| DM | Diskmaskin | ST | Städskåp | | |
| --- | Överskåp | L | Linneskåp | | |
| TM | Tvättmaskin | OD | Original dörr/karm | | |

SKALA 1:100

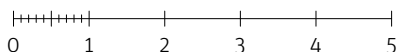

Lägenhetsnumrering

