


3 ROK CA 112 KVM LGH 431

Brf Neo Davidshall, Hus B
 – Takhöjd ca 2,7 m (om inget annat anges)
 – Genomgående lägenhet
 – Balkong
 – 2 badrum
 – Klädkammare


Lägenheten kan innehålla detaljer av högt kulturhistoriskt bevarandevärde.

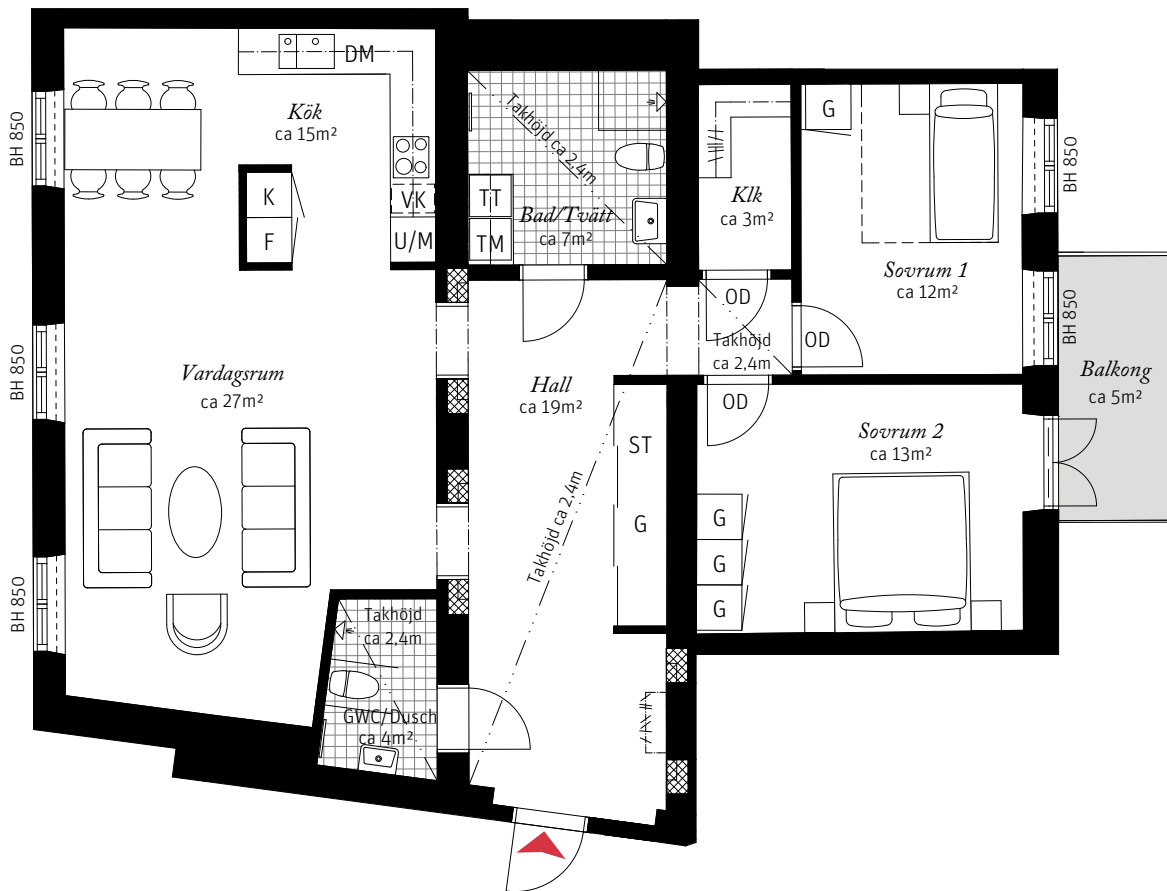

Förklaringar

| | | | | | |
|-----|----------------|----|--------------|-----|--------------------|
| K | Kylskåp | TM | Tvättmaskin | Klk | Klädkammare |
| F | Frys | TT | Torktumlare | VK | Vinkyl tillval |
| | Induktionshäll | | Handdukstork | OD | Original dörr/karm |
| U/M | Ugn/Mikro | G | Garderob | | Kapphylla |
| DM | Diskmaskin | ST | Städskåp | | Tegelnisch |
| --- | Överskåp | L | Linneskåp | BH | Bröstningshöjd |

SKALA 1:100

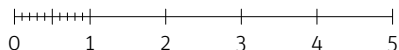

Lägenbetsnumrering

