




3 (4) ROK CA 123 KVM

LGH 432

Anpassad planlösning

Brf Neo Davidshall, Hus A
- Takhöjd: ca 2,7m
om inget annat anges.

- Genomgående lägenhet
- Utsikt mot Davidshallstorg
- 2 badrum
- Stor klädskåp

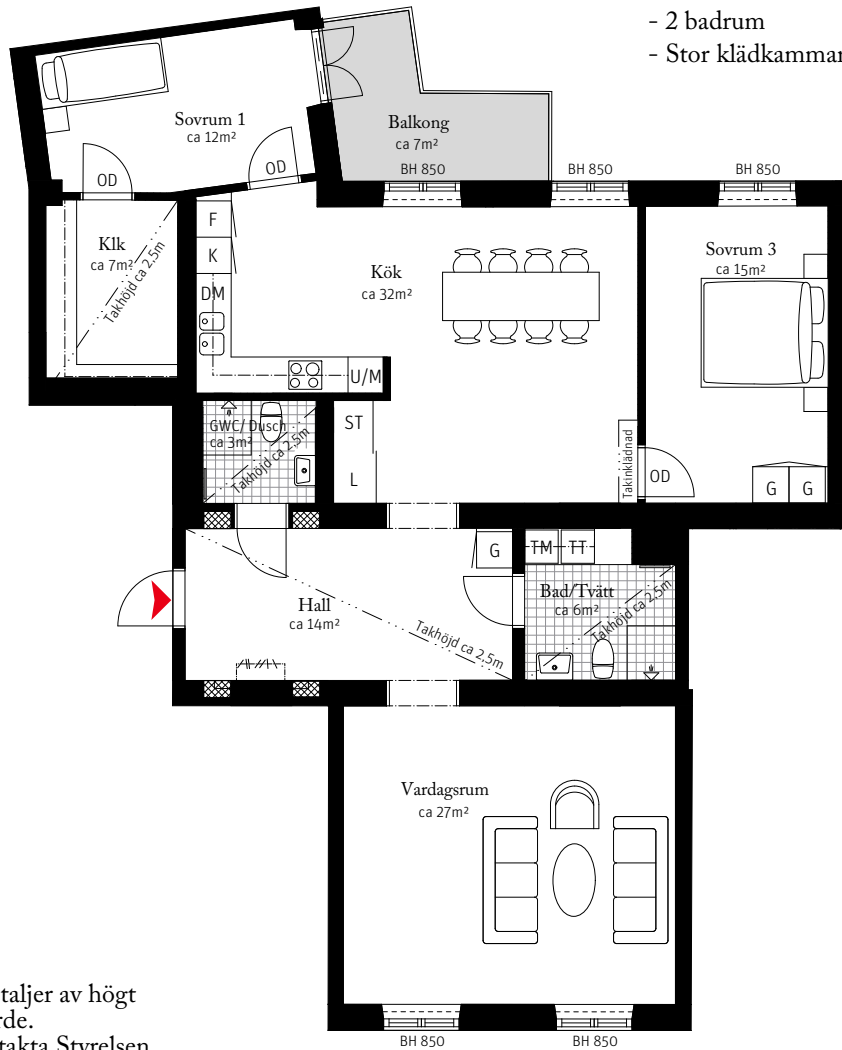


Lägenheten kan innehålla detaljer av högt kulturhistoriskt bevarandevärde.
Före åtgärd i lägenheten kontakta Styrelsen.


Förklaringar

K	Kylskåp	TM	Tvättmaskin	Klk	Klädskåp
F	Frys	TT	Torktumlare	OD	Original dörr/karm
	Induktionshäll		Handdukstork		Kapphylla
U/M	Ugn/Mikro	G	Garderob		Tegelnic
DM	Diskmaskin	ST	Städkåp	BH	Bröstningshöjd
---	Överskåp	L	Linneskåp		

Lägenhetsnumrering

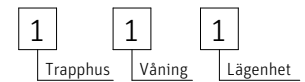

SKALA 1:125 OBS Avvikande skala, förminskad

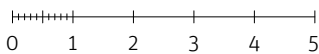

Riksbyggen reserverar sig för ev. tryckfel och förbehåller sig rätten till ändringar.

Versionsdatum 20201105