


4 ROK CA 123 KVM
LGH 432

Brf Neo Davidshall, Hus A
– Takhöjd ca 2,7 m (om inget annat anges)
– Utsikt mot Davidshallstorg
– Genomgående lägenhet
– 2 badrum
– Stor klädkammare

Lägenheten kan innehålla detaljer av högt kulturhistoriskt bevarandevärde.

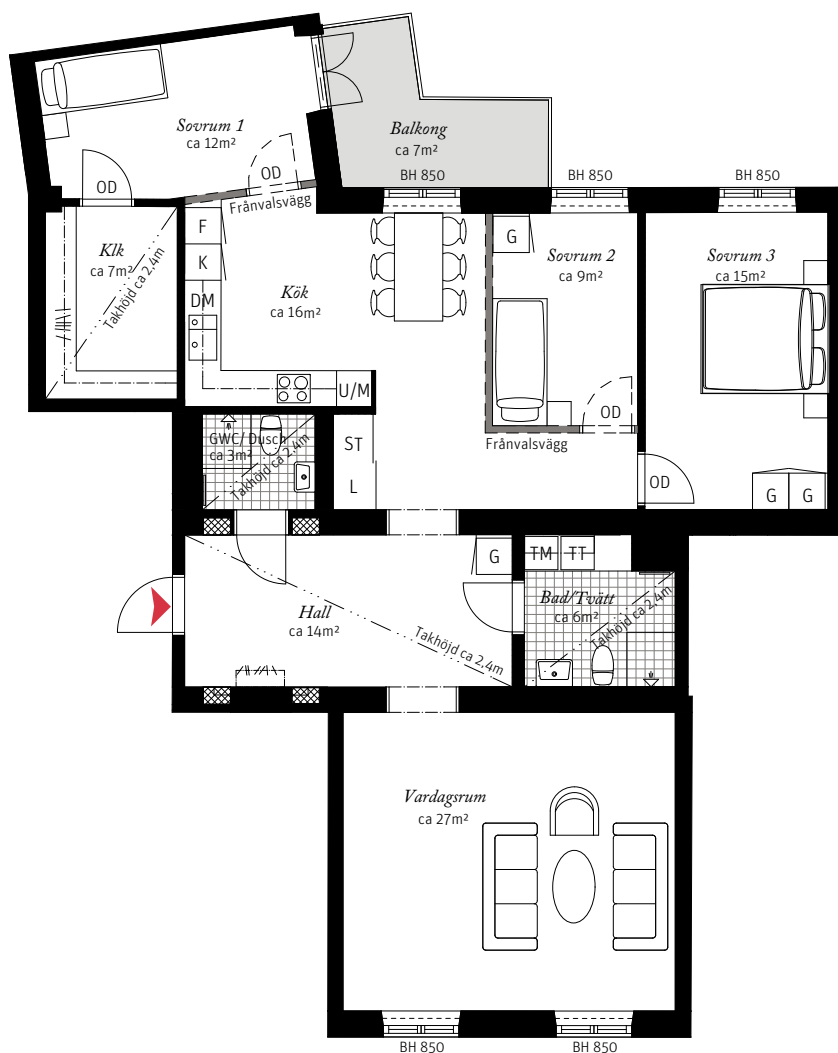

Förklaringar

K	Kylskåp	TM	Tvättmaskin	Klk	Klädkammare
F	Frys	TT	Torktumlare	OD	Original dörr/karm
	Induktionshäll		Handduktork		Kapphylla
U/M	Ugn/Mikro	G	Garderob		Tegelnisch
DM	Diskmaskin	ST	Städsååp	BH	Bröstningshöjd
---	Överskåp	L	Linneskåp		

Lägenhetsnumrering



SKALA 1:125 OBS Avvikande skala, förminskad

