


2 ROK CA 63,5 KVM  
 LGH 433

Brf Neo Davidshall, Hus A  
 – Takhöjd ca 2,7 m (om inget annat anges)

- Hörnlägenhet med utsikt mot Petriskolan och Davidshallstorg
- Skjutdörrsgarderob
- Badrum med fönster


Lägenheten kan innehålla detaljer av högt kulturhistoriskt bevarandevärde.

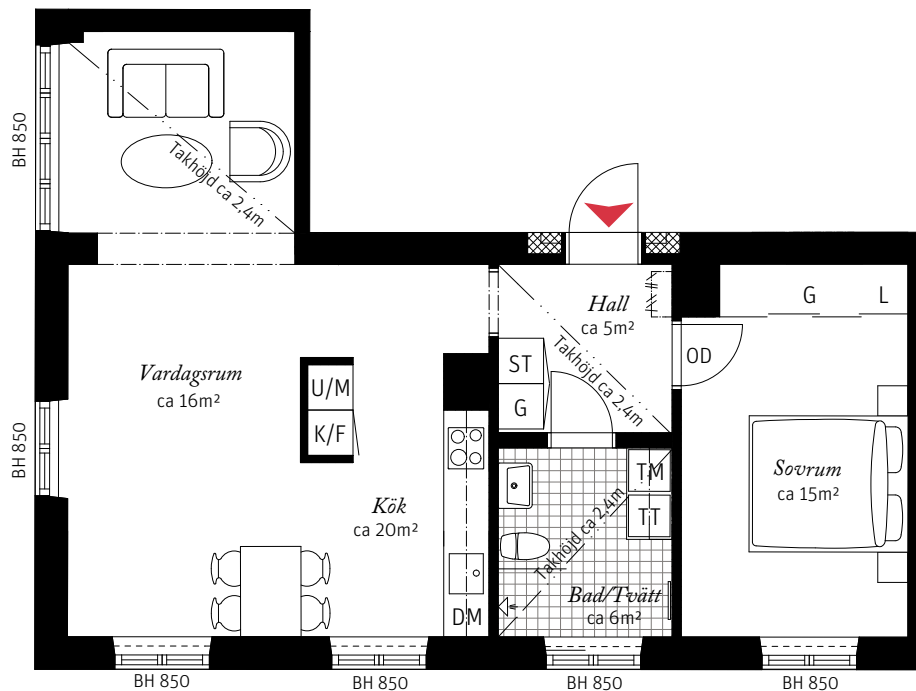

**Förklaringar**

K/F	Kyl/Frys	TT	Torktumlare		Kapphylla
	Induktionshäll		Handdukstork	BH	Bröstningshöjd
U/M	Ugn/Mikro	G	Garderob		Tegelnisch
DM	Diskmaskin	ST	Städsåp		
---	Överskåp	L	Linneskåp		
TM	Tvättmaskin	OD	Original dörr/karm		

SKALA 1:100

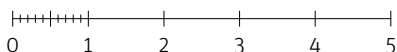

**Lägenhetsnumrering**

