


**4 ROK CA 96,5 KVM
 LGH 441**

Brf Neo Davidshall, Hus B
 – Takhöjd ca 2,7 m (om inget annat anges)
 – Genomgående lägenhet med balkong
 och stor terrass
 – 2 badrum
 – Kök i vinkel


*Lägenheten kan innehålla detaljer av högt
 kulturhistoriskt bevarandevärde.*

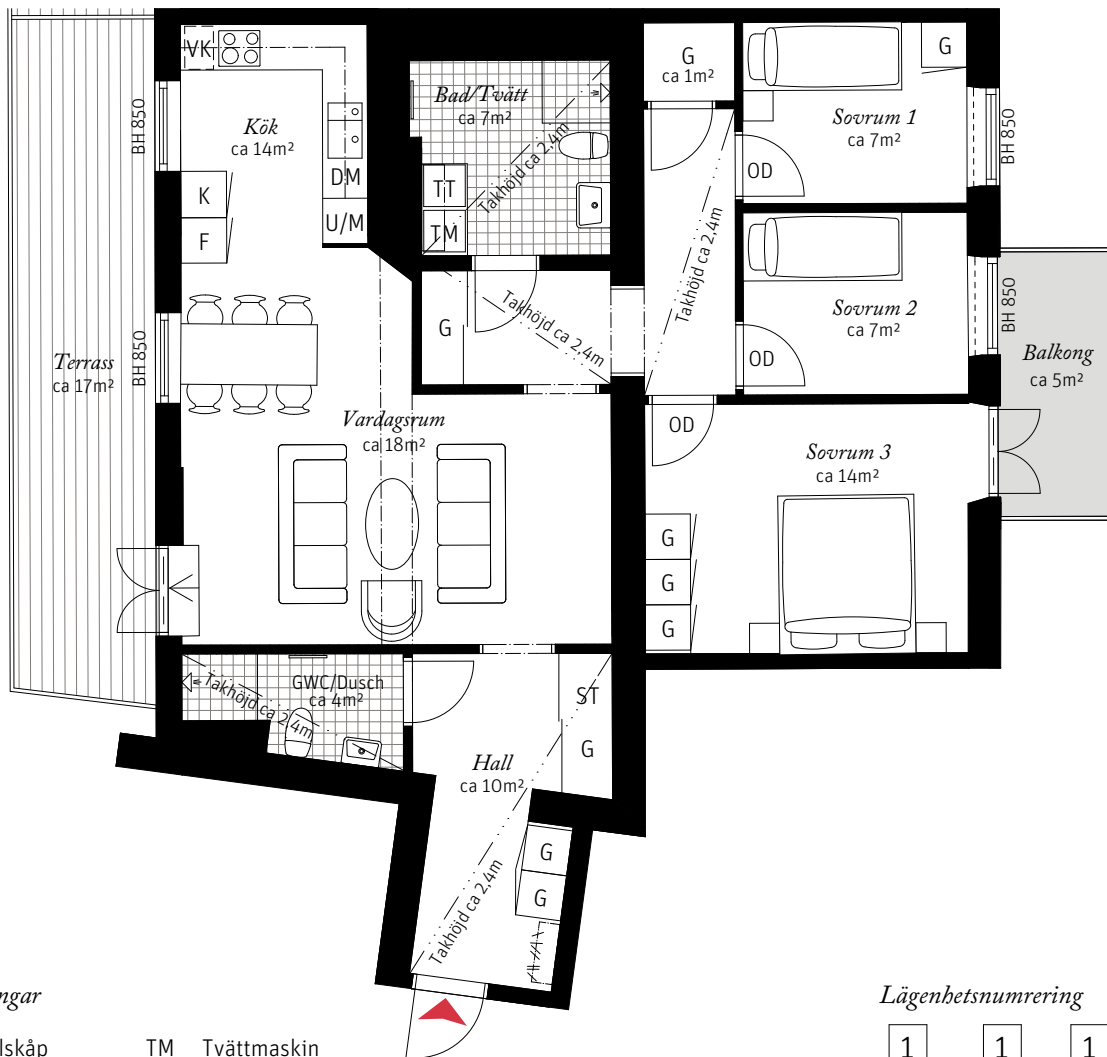

Förklaringar

- | | | | | | |
|-----|----------------|----|--------------|----|--------------------|
| K | Kylskåp | TM | Tvättmaskin | VK | Vinkyl tillval |
| F | Frys | TT | Torktumlare | OD | Original dörr/karm |
| | Induktionshäll | | Handdukstork | | Kapphylla |
| U/M | Ugn/Mikro | G | Garderob | BH | Bröstningshöjd |
| DM | Diskmaskin | ST | Städskåp | | |
| --- | Överskåp | L | Linneskåp | | |

SKALA 1:100

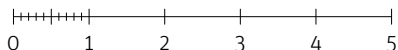

Lägenhetsnumrering

