


**4 ROK CA 123 KVM
 LGH 452**

- Brf Neo Davidshall, Hus A*
 – Takhöjd ca 2,5 m (om inget annat anges)
 – Utsikt mot Davidshallstorg
 – Genomgående lägenhet högst upp i huset
 – 2 badrum
 – Stor klädkammare


Lägenheten kan innehålla detaljer av högt kulturhistoriskt bevarandevärde.

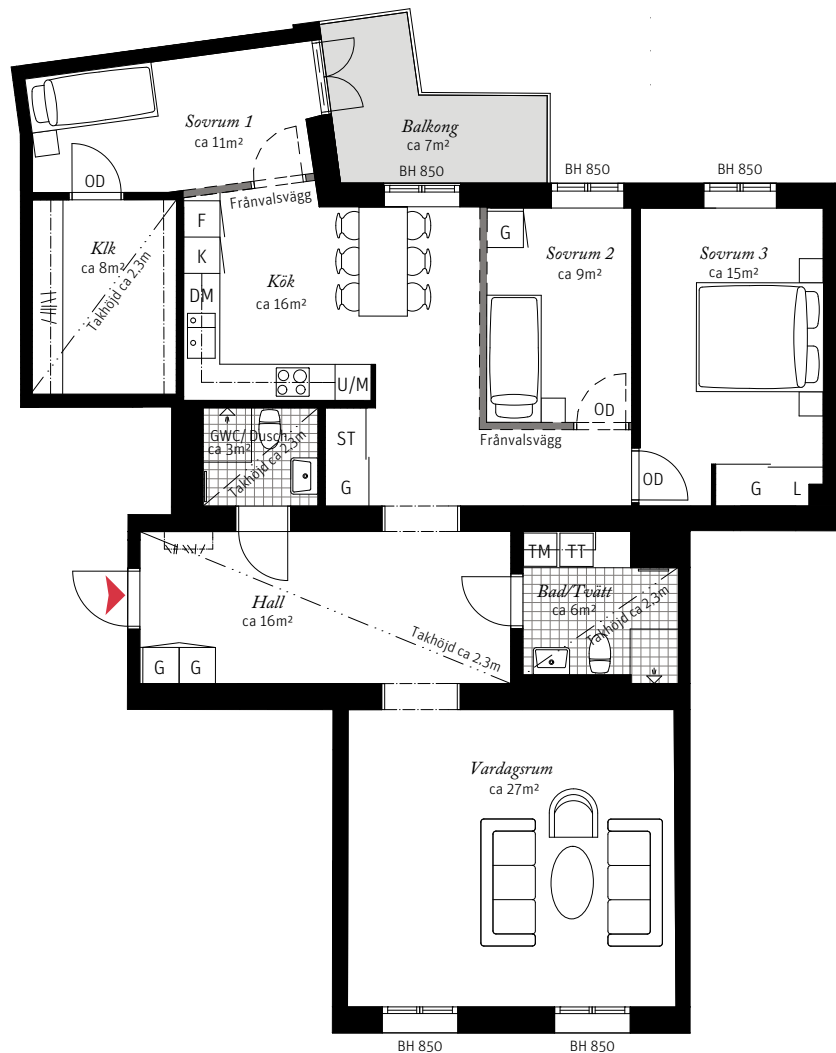

Förklaringar

- | | | | | | |
|-----|----------------|----|-------------|-----|--------------------|
| K | Kylskåp | TM | Tvättmaskin | Klk | Klädkammare |
| F | Frys | TT | Torktumlare | OD | Original dörr/karm |
| | Induktionshäll | | Handduktork | | Kapphylla |
| U/M | Ugn/Mikro | G | Garderob | BH | Bröstningshöjd |
| DM | Diskmaskin | ST | Städsåp | | |
| --- | Överskåp | L | Linneskåp | | |

Lägenhetsnumrering

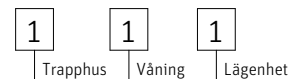

SKALA 1:125 OBS Avvikande skala, förminskad

