


2 ROK CA 63,5 KVM
 LGH 453

Brf Neo Davidshall, Hus A
 – Takhöjd ca 2,5 m (om inget annat anges)
 – Hörnlägenhet högst upp med utsikt mot Petriskolan och Davidshallstorg
 – Skjutdörrsgarderob
 – Badrum med fönster


Lägenheten kan innehålla detaljer av högt kulturbistoriskt bevarandevärde.

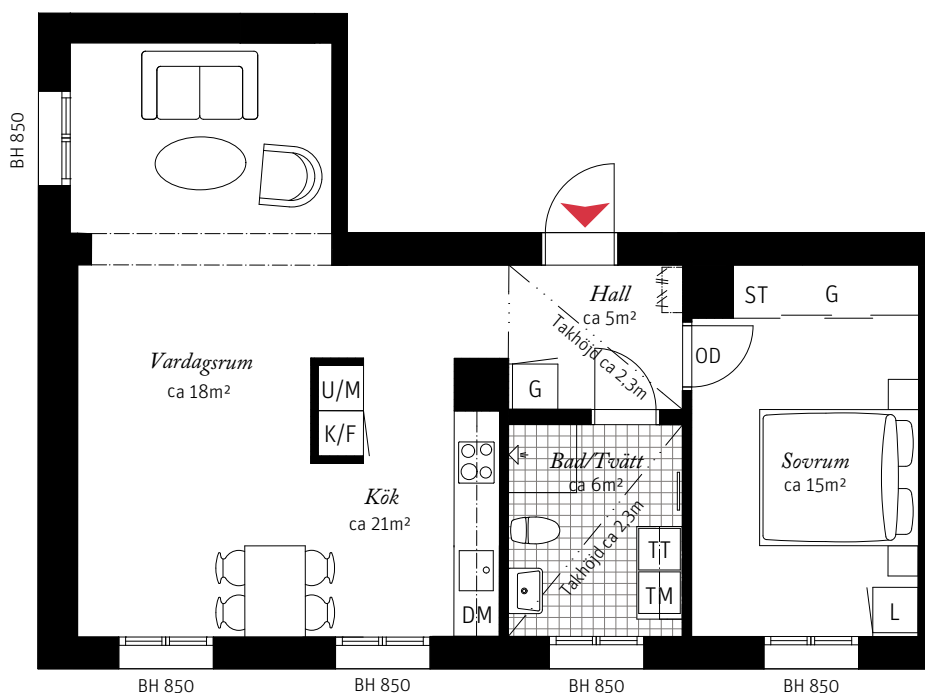

Förklaringar

K/F	Kyl/Frys	TT	Torktumlare		Kapphylla
	Induktionshäll		Handdukstork	BH	Bröstningshöjd
U/M	Ugn/Mikro	G	Garderob		
DM	Diskmaskin	ST	Städsåp		
---	Överskåp	L	Linneskåp		
TM	Tvättmaskin	OD	Original dörr/karm		

SKALA 1:100

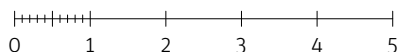

Lägenbetsnumrering

