


2 ROK CA 86,5 KVM
 LGH 521

Brf Neo Davidshall, Hus B
 – Takhöjd ca 2,7 m (om inget annat anges)

- Genomgående lägenhet
- Balkong
- Glasat livsstilsrum
- Avgränsat kök


Lägenheten kan innehålla detaljer av högt kulturhistoriskt bevarandevärde.

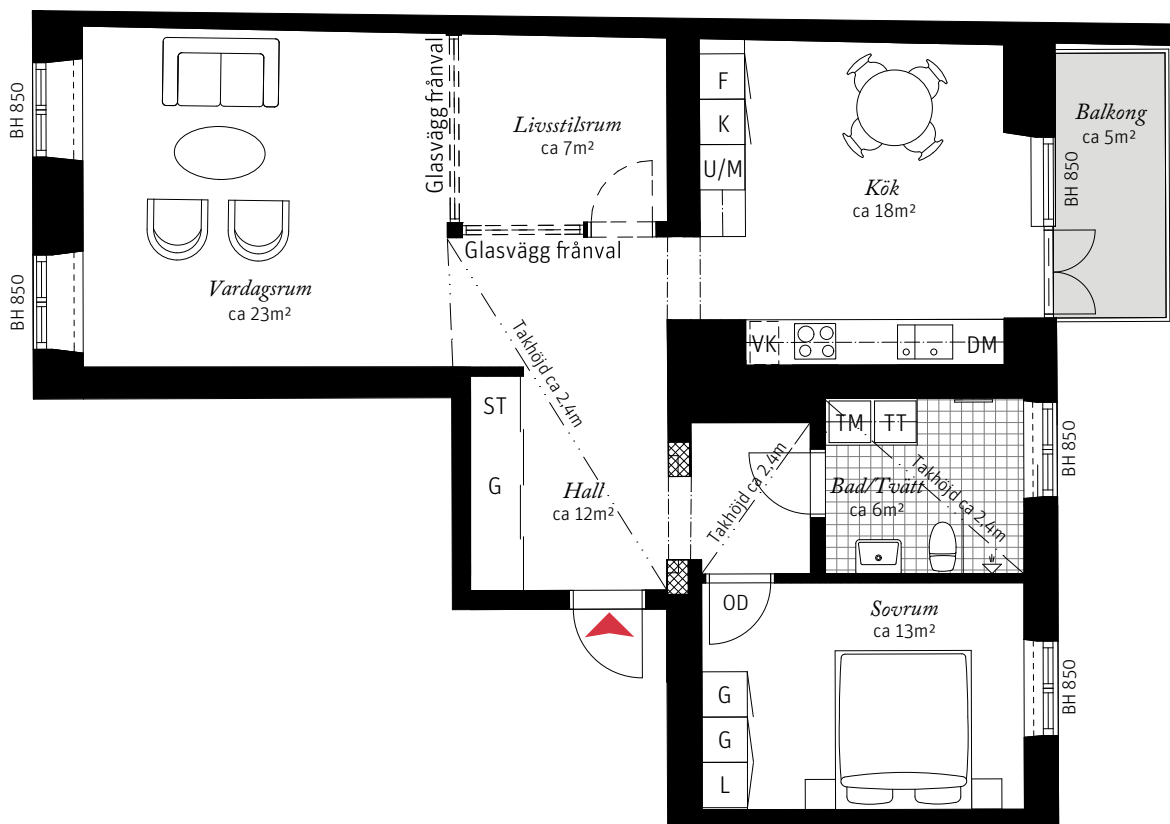

Förklaringar

K	Kylskåp	TM	Tvättmaskin	VK	Vinkyl tillval
F	Frys	TT	Torktumlare	OD	Original dörr/karm
	Induktionshäll		Handdukstork		Tegelnisch
U/M	Ugn/Mikro	G	Garderob	BH	Bröstningshöjd
DM	Diskmaskin	ST	Städsåp		
---	Överskåp	L	Linneskåp		

SKALA 1:100

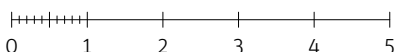

Lägenhetsnumrering

