


3 ROK CA 87 KVM
LGH 523

Brf Neo Davidshall, Hus B
 – Takhöjd ca 2,7 m (om inget annat anges)

- Balkong
- Kök i vinkel
- Klädkammare


Lägenheten kan innehålla detaljer av högt kulturhistoriskt bevarandevärde.

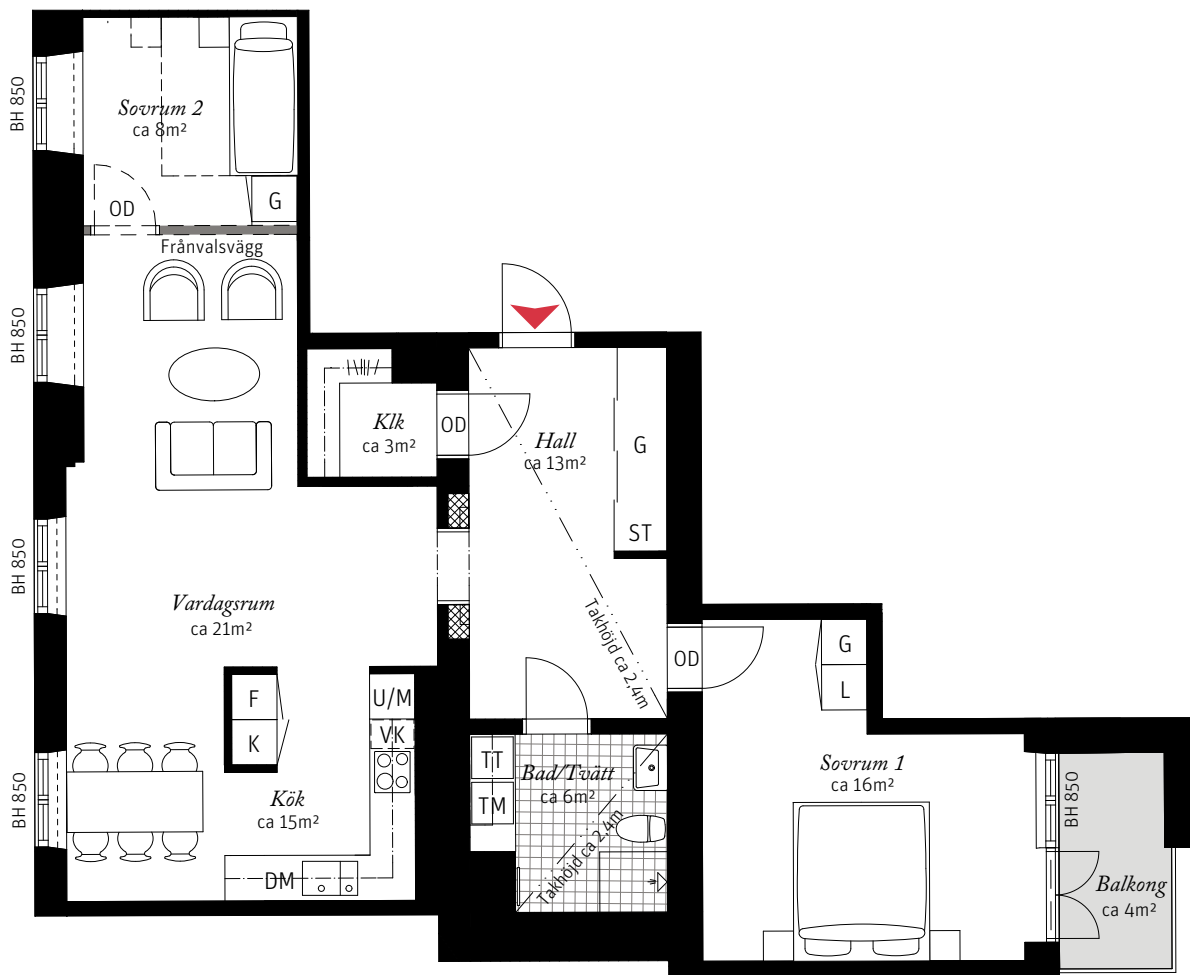

Förklaringar

- | | | | | | |
|-----|----------------|----|---------------|-----|--------------------|
| K | Kylskåp | TM | Tvättmaskin | Klk | Klädkammare |
| F | Frys | TT | Torktumlare | VK | Vinkyl tillval |
| | Induktionshäll | | Handduksstork | OD | Original dörr/karm |
| U/M | Ugn/Mikro | G | Garderob | | Tegelnisch |
| DM | Diskmaskin | ST | Städskåp | BH | Bröstningshöjd |
| --- | Överskåp | L | Linneskåp | | |

SKALA 1:100

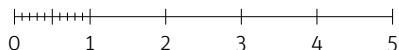

Lägenhetsnumrering

