


2 ROK CA 88 KVM
LGH 531

Brf Neo Davidshall, Hus B
 – Takhöjd ca 2,7 m (om inget annat anges)

- Genomgående lägenhet
- Balkong
- Glasat livsstillrum
- Avgränsat kök


Lägenheten kan innehålla detaljer av högt kulturhistoriskt bevarandevärde.

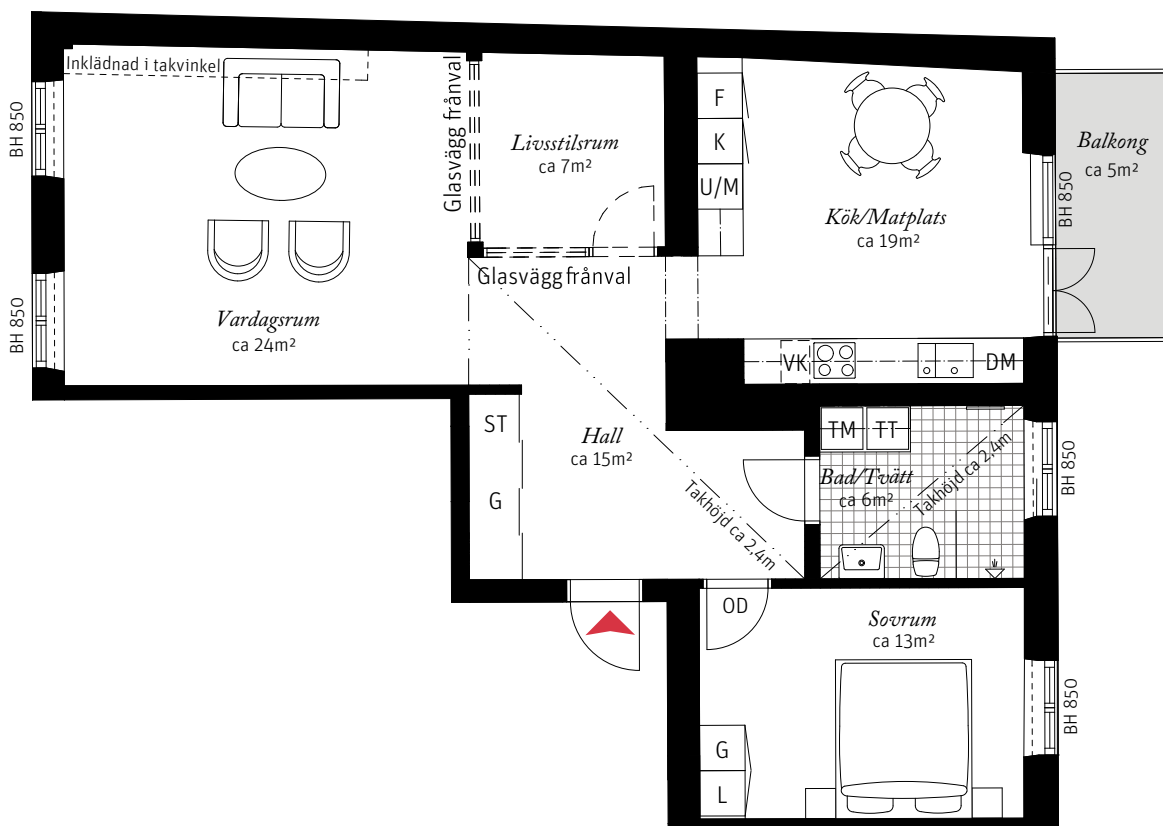

Förklaringar

- | | | | | | |
|-----|----------------|----|--------------|----|--------------------|
| K | Kylskåp | TM | Tvättmaskin | VK | Vinkyl tillval |
| F | Frys | TT | Torktumlare | OD | Original dörr/karm |
| | Induktionshäll | | Handdukstork | BH | Bröstningshöjd |
| U/M | Ugn/Mikro | G | Garderob | | |
| DM | Diskmaskin | ST | Städsåp | | |
| --- | Överskåp | L | Linneskåp | | |

SKALA 1:100

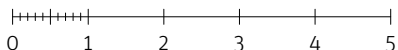

Lägenbetsnumrering

