


# 1 ROK CA 42,5 KVM LGH 532

Brf Neo Davidshall, Hus B  
– Takhöjd ca 2,7 m (om inget annat anges)

- Balkong
- Kök i vinkel
- Sovalkov

Lägenheten kan innehålla detaljer av högt kulturhistoriskt bevarandevärde.

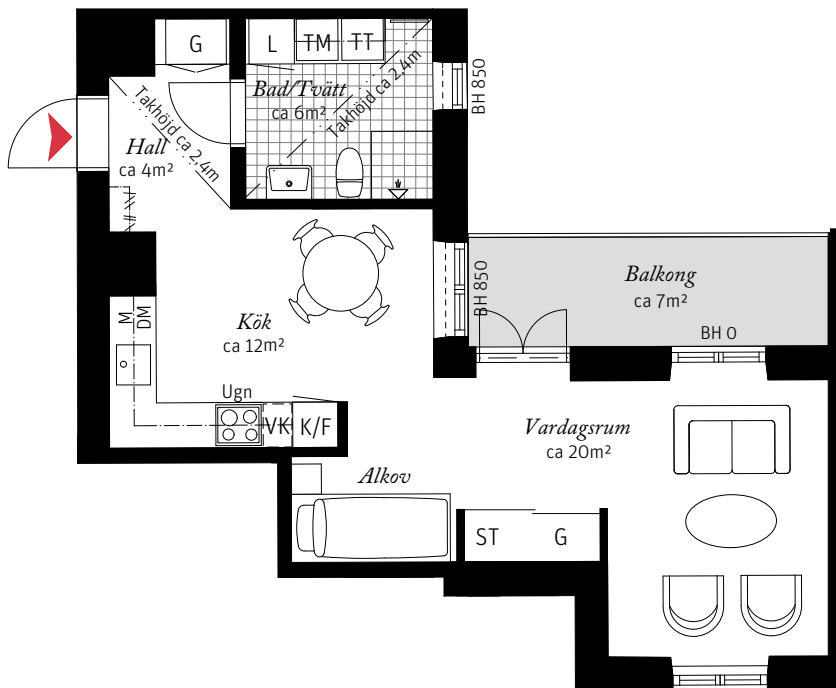

### Förklaringar

K/F	Kyl/Frys	TT	Torktumlare	OD	Original dörr/karm
	Induktionshäll		Handdukstork		Kapphylla
M	Mikrovågsugn	G	Garderob	BH	Bröstningshöjd
DM	Diskmaskin	ST	Städsåp		
---	Överskåp	L	Linneskåp		
TM	Tvättmaskin	VK	Vinkyl tillval		

SKALA 1:100



### Lägenhetsnumrering

