


3 ROK CA 93,5 KVM LGH 541



Brf Neo Davidshall, Hus B
 – Takhöjd ca 2,7 m (om inget annat anges)

- Genomgående lägenhet med balkong och stor terrass
- Braskamin med kassett i anslutning till gul tegelvägg
- Badrum med fönster


Lägenheten kan innehålla detaljer av högt kulturhistoriskt bevarandevärde.

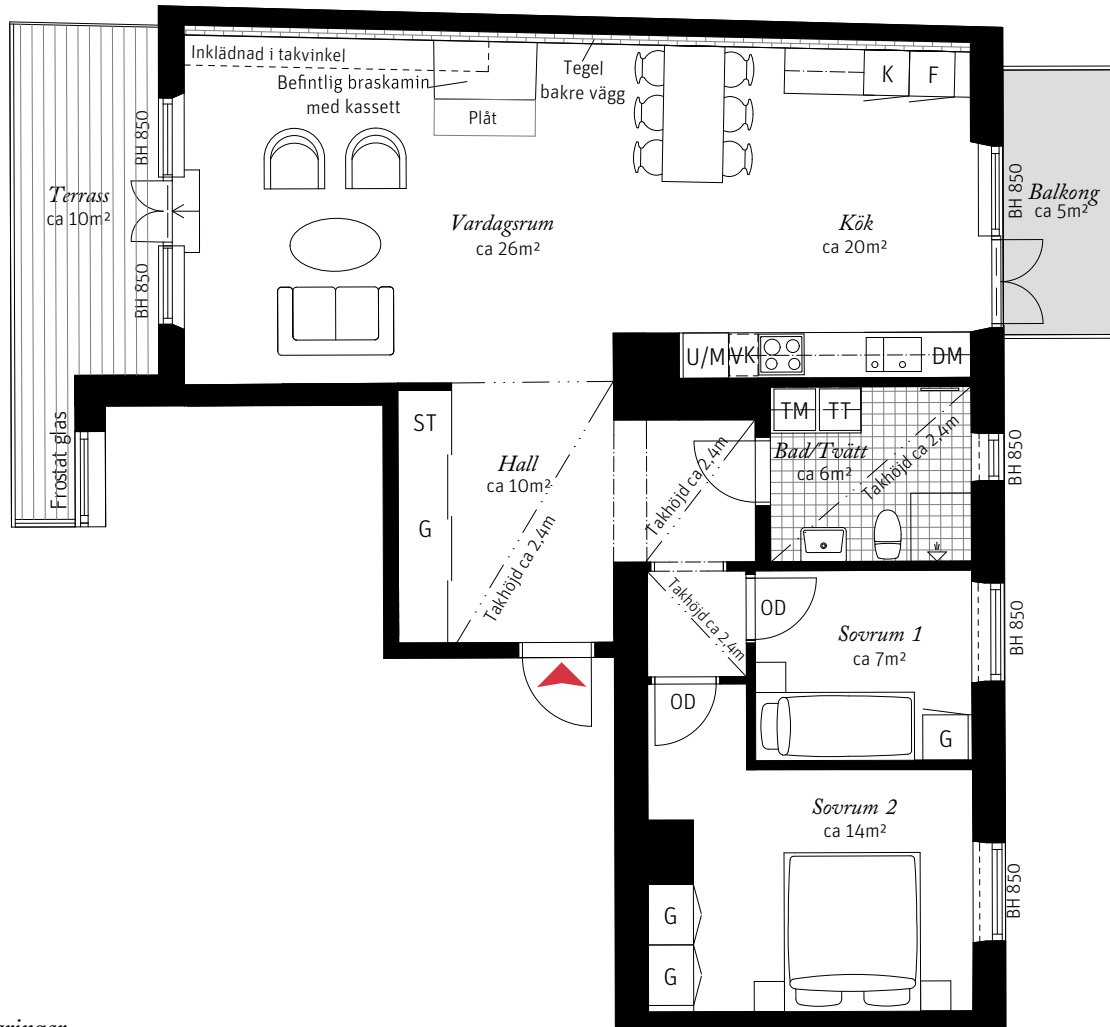

Förklaringar

K	Kylskåp	TM	Tvättmaskin	VK	Vinkyl tillval
F	Frys	TT	Torktumlare	OD	Original dörr/karm
	Induktionshäll		Handduktork	BH	Bröstningshöjd
U/M	Ugn/Mikro	G	Garderob		
DM	Diskmaskin	ST	Städsåp		
---	Överskåp	L	Linneskåp		

SKALA 1:100

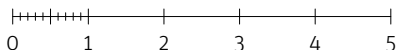

Lägenhetsnumrering

