


2 ROK CA 74 KVM
 LGH 552

Brf Neo Davidshall, Hus B
 – Takhöjd ca 2,5 m (om inget annat anges)
 – Genomgående lägenhet högst upp i huset
 – 2 balkonger
 – Kök i vinkel
 – Möblerbar hall


Lägenheten kan innehålla detaljer av högt kulturhistoriskt bevarandevärde.

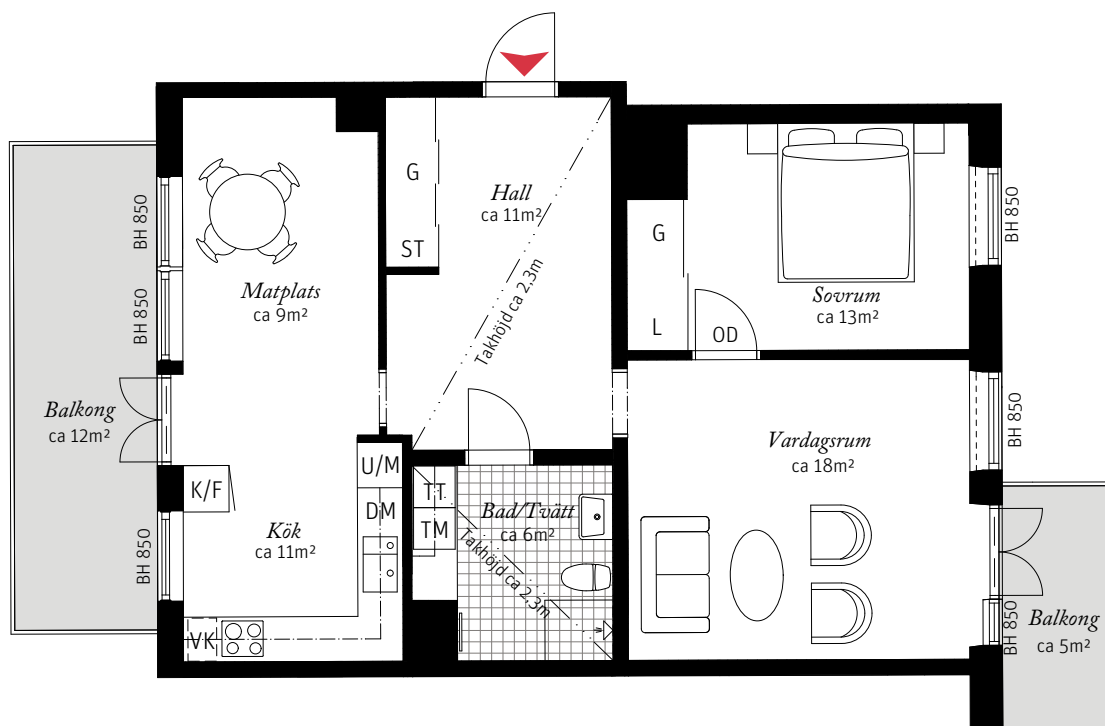

Förklaringar

K/F	Kyl/Frys	TT	Torktumlare	OD	Original dörr/karm
	Induktionshäll		Handdukstork	BH	Bröstningshöjd
U/M	Ugn/Mikro	G	Garderob		
DM	Diskmaskin	ST	Städskåp		
---	Överskåp	L	Linneskåp		
TM	Tvättmaskin	VK	Vinkyl tillval		

SKALA 1:100

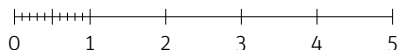

Lägenbetsnumrering

