


2 ROK CA 55 KVM
LGH 621


Brf Neo Davidshall, Hus C
– Takhöjd ca 3,0 m (om inget annat anges)
– Stor uteplats i vinkel
– Klinker i hall
– Fönster från golv till tak mot uteplats

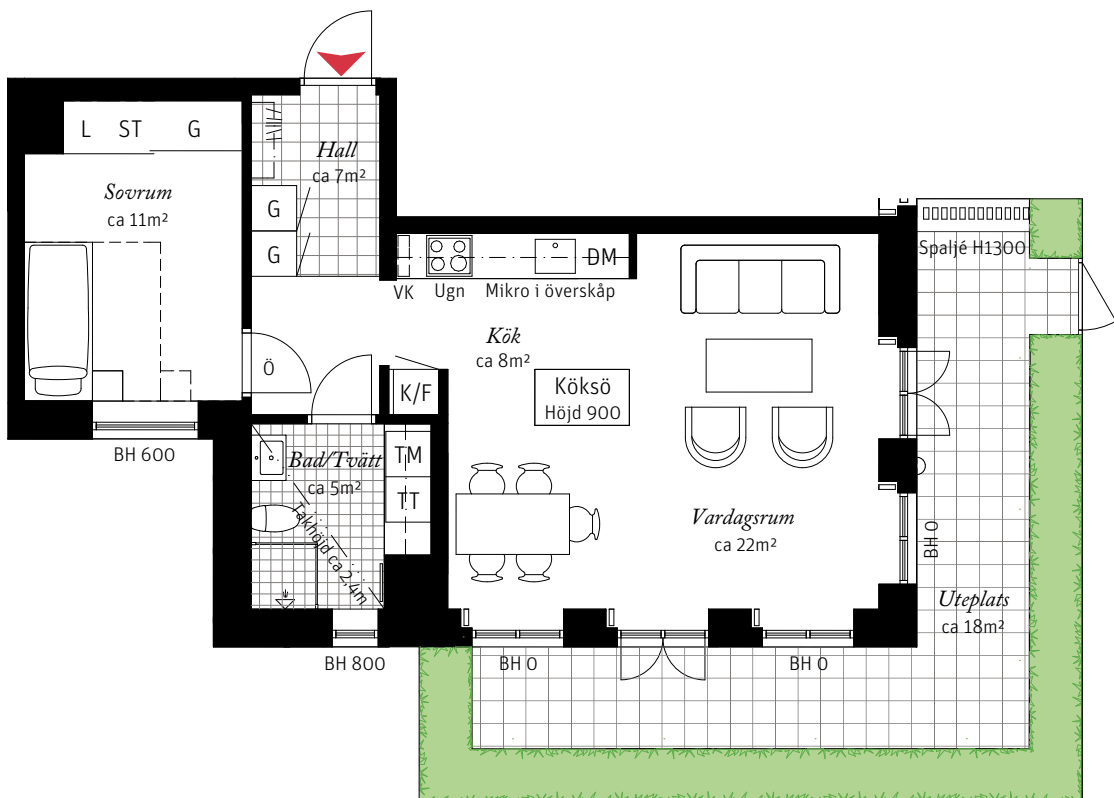

Förklaringar

K/F	Kyl/Frys	□	Handdukstork	□	Radiator vid fönster
☉☉	Induktionshäll	G	Garderob	⌒	Ytterbelysning
DM	Diskmaskin	ST	Städsåp	BH	Bröstningshöjd
---	Överskåp	L	Linneskåp	⌌⌌	Kapphylla
TM	Tvättmaskin	VK	Vinkyl tillval		
TT	Torktumlare	Ö	Överljus		

SKALA 1:100

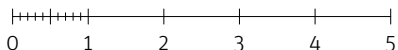

Lägenhetsnumrering

