


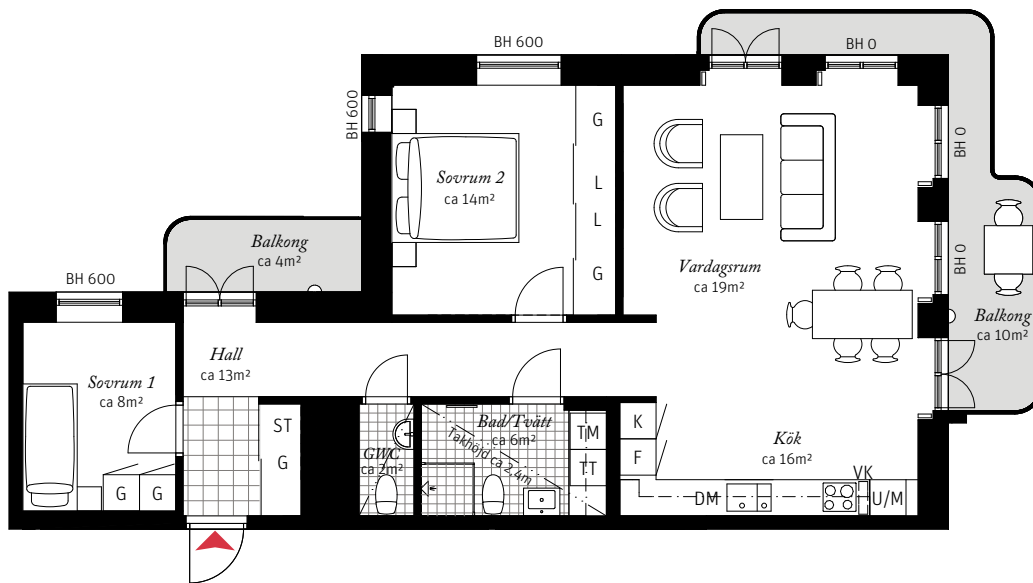

3 ROK CA 79 KVM  
LGH 631, 641,  
651, 661

Brf Neo Davidshall, Hus C  
- Takhöjd ca 2,7 m (om inget annat anges)


- 2 balkonger
- Badrum och gäst-wc
- Fönster från golv till tak i vardagsrum



Förklaringar

K	Kylskåp	TM	Tvättmaskin	□	Radiator vid fönster
F	Frys	TT	Torktumlare	⌋	Ytterbelysning
⊗	Induktionshäll		Handdukstork	BH	Bröstningshöjd
U/M	Ugn/Mikro	G	Garderob	VK	Vinkyl tillval
DM	Diskmaskin	ST	Städsåp		
---	Överskåp	L	Linneskåp		

Lägenhetsnumrering

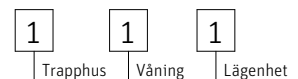

SKALA 1:125 OBS Avvikande skala, förminskad

