


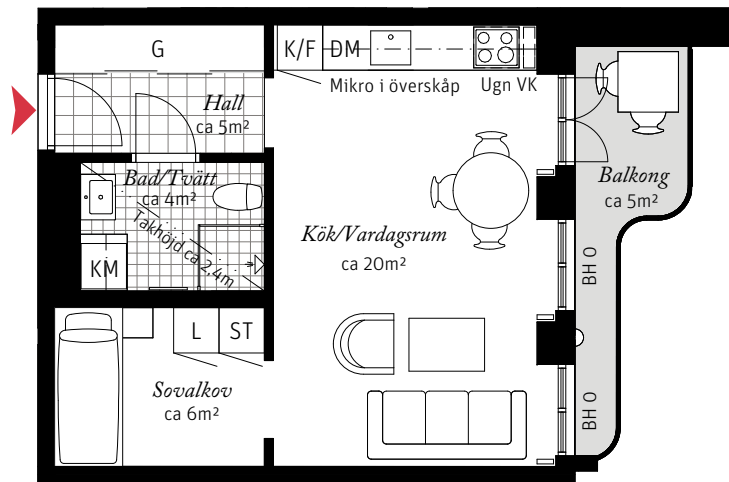

1 ROK CA 36 KVM
LGH 632, 642,
652, 662


Brf Neo Davidshall, Hus C
– Takhöjd ca 2,7 m (om inget annat anges)
– Stor sovalkov
– Balkong
– Fönster från golv till tak i vardagsrum



Förklaringar

K/F	Kyl/Frys	KM	Kombimaskin		Radiator vid fönster
	Induktionshäll	G	Garderob		Ytterbelysning
DM	Diskmaskin	ST	Städskåp	BH	Bröstningshöjd
---	Överskåp	L	Linneskåp		
	Handduktork	VK	Vinkyl tillval		

SKALA 1:100

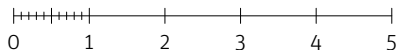

Lägenhetsnumrering

