


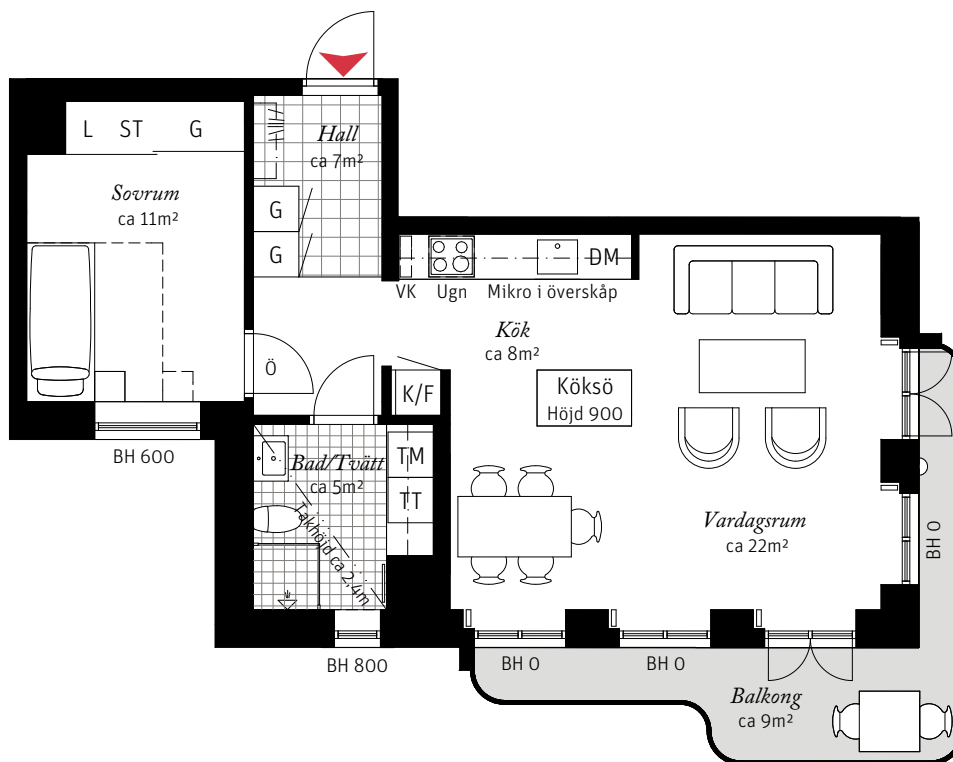

2 ROK CA 55 KVM
LGH 633, 643,
653, 663


Brf Neo Davidshall, Hus C
– Takhöjd ca 2,7 m (om inget annat anges)
– Stor balkong i vinkel
– Klinker i hall
– Fönster från golv till tak i vardagsrum



Förklaringar

K/F	Kyl/Frys		Handdukstork		Radiator vid fönster
	Induktionshäll	G	Garderob		Ytterbelysning
DM	Diskmaskin	ST	Städsåkåp	BH	Bröstningshöjd
---	Överskåp	L	Linneskåp		Kapphylla
TM	Tvättmaskin	VK	Vinkyl tillval		
TT	Torktumlare	Ö	Överljus		

SKALA 1:100

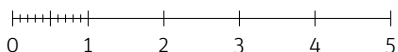

Lägenhetsnumrering

