


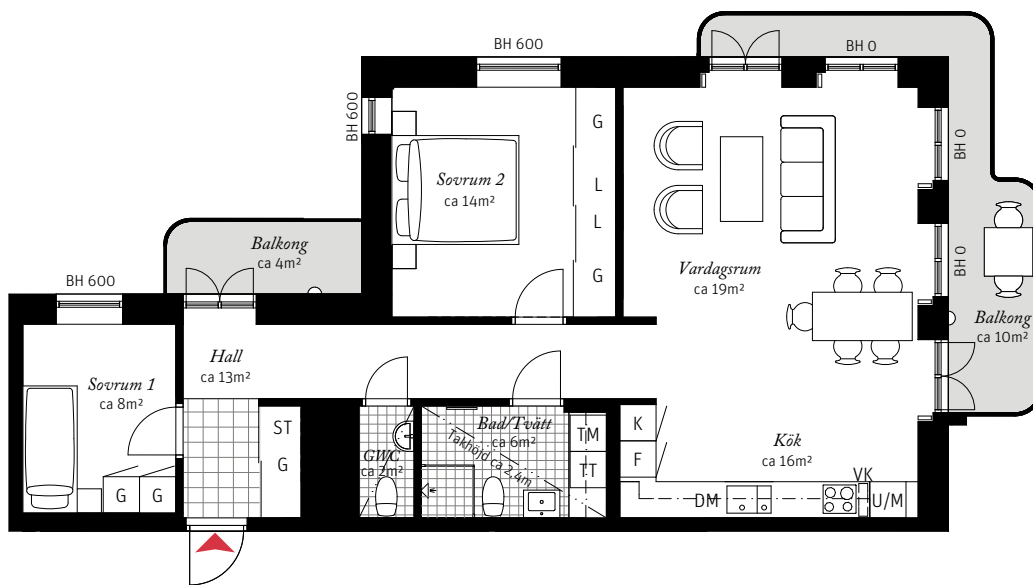

3 ROK CA 79 KVM
LGH 631, 641,
651, 661


Brf Neo Davidshall, Hus C
 – Takhöjd ca 2,7 m (om inget annat anges)
 – 2 balkonger
 – Badrum och gäst-wc
 – Fönster från golv till tak i vardagsrum



Förklaringar

K	Kylskåp	TM	Tvättmaskin		Radiator vid fönster
F	Frys	TT	Torktumlare		Ytterbelysning
	Induktionshäll		Handdukstork	BH	Bröstningshöjd
U/M	Ugn/Mikro	G	Garderob	VK	Vinkyl tillval
DM	Diskmaskin	ST	Städsåp		
---	Överskåp	L	Linneskåp		

Lägenhetsnumrering

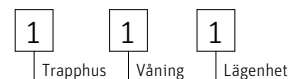

SKALA 1:125 OBS Avvikande skala, förminskad

