


2 ROK CA 68 KVM
LGH 722


Brf Neo Davidshall, Hus D
– Takhöjd ca 2,7 m (om inget annat anges)
– Stor uteplats
– Klädkammare
– Fönster från golv till tak i vardagsrum

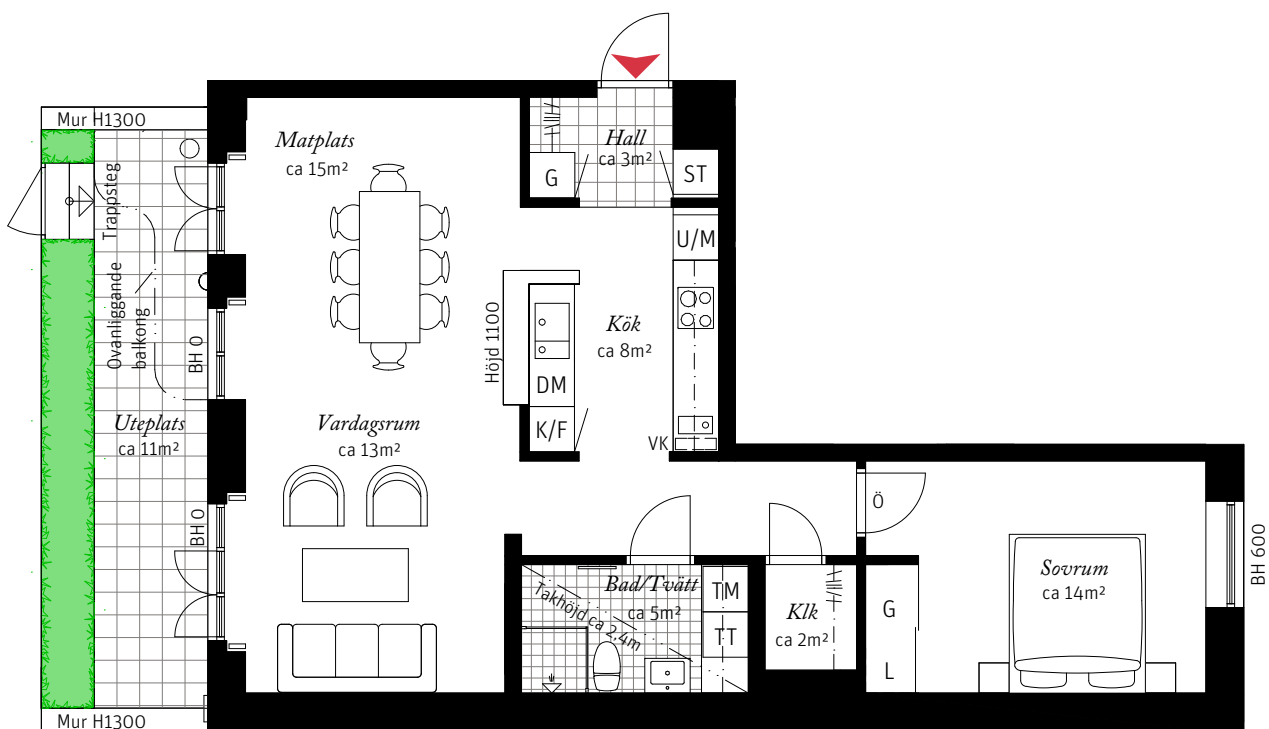

Förklaringar

| | | | | | |
|-----|----------------|-----|--------------|----|----------------------|
| K/F | Kyl/Frys | TT | Torktumlare | | Radiator vid fönster |
| | Induktionshäll | | Handdukstork | | Ytterbelysning |
| U/M | Ugn/Mikro | G | Garderob | BH | Bröstningshöjd |
| DM | Diskmaskin | ST | Städskåp | VK | Vinkyl tillval |
| --- | Överskåp | L | Linneskåp | Ö | Överljus |
| TM | Tvättmaskin | Klk | Klädkammare | | Kapphylla |

SKALA 1:100

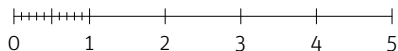

Lägenhetsnumrering

