


3 ROK CA 79 KVM
 LGH 732, 742,
 752, 762


Brf Neo Davidshall, Hus D
 – Takhöjd ca 2,7 m (om inget annat anges)
 – Balkong
 – Badrum och gäst-wc
 – Klädkammare

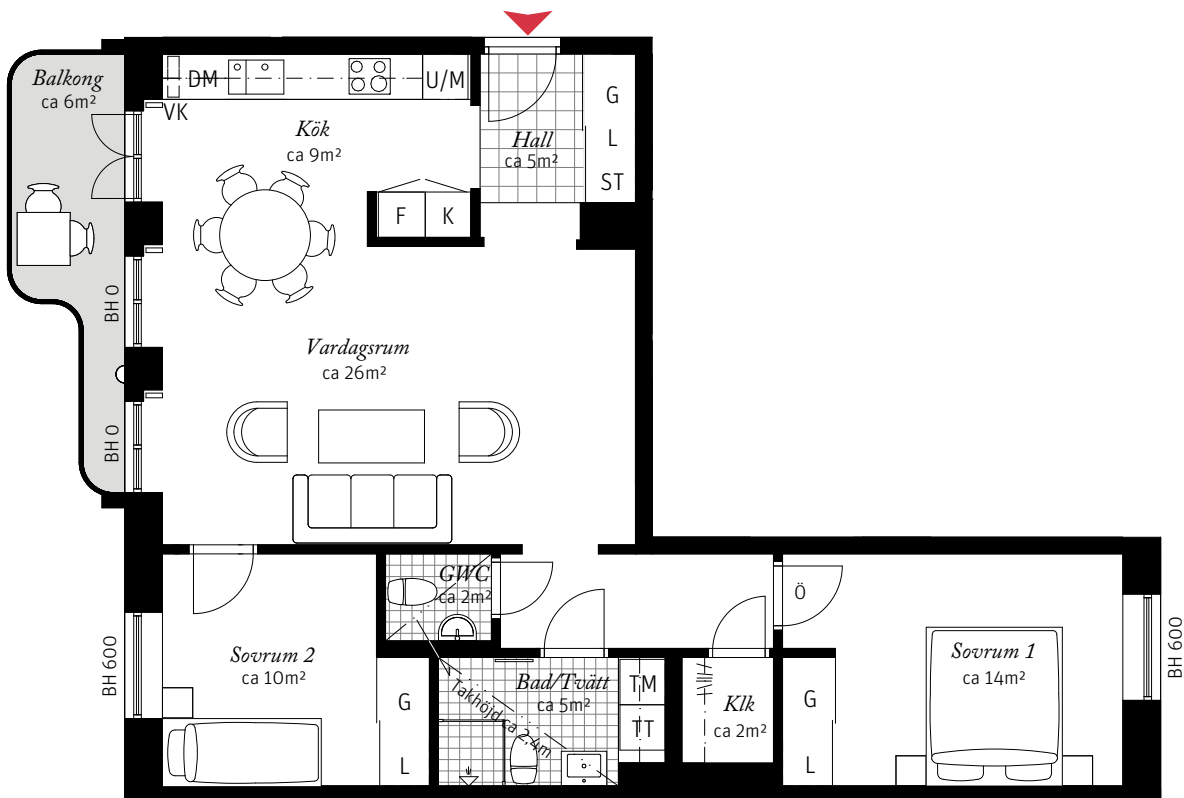

Förklaringar

K	Kylskåp	TM	Tvättmaskin	□	Radiator vid fönster
F	Frys	TT	Torktumlare	⌋	Ytterbelysning
⊞	Induktionshäll		Handdukstork	BH	Bröstningshöjd
U/M	Ugn/Mikro	G	Garderob	Klk	Klädkammare
DM	Diskmaskin	ST	Städsåp	Ö	Överljus
---	Överskåp	L	Linneskåp		

SKALA 1:100

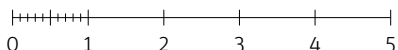

Lägenhetsnumrering

