


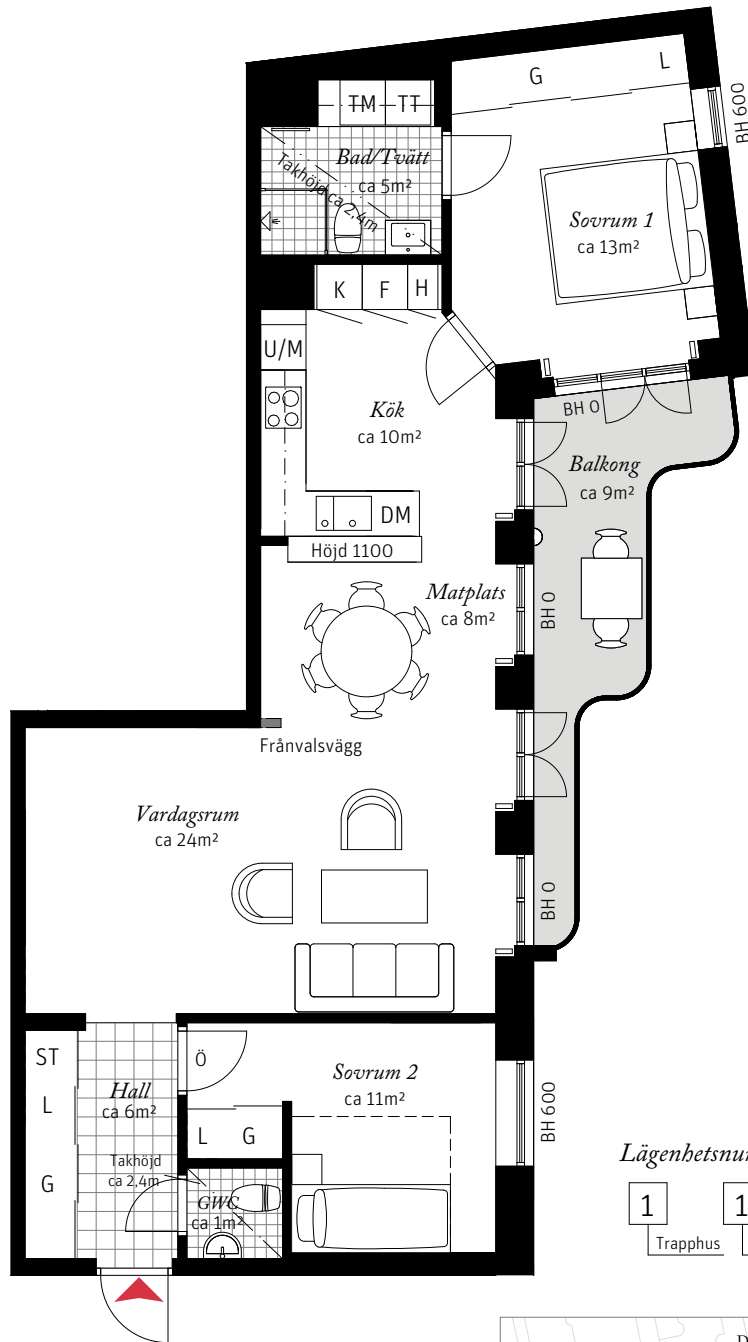

3 ROK CA 80 KVM
LGH 724, 734,
744, 754, 764

Brf Neo Davidshall, Hus D
 – Takhöjd ca 2,7 m (om inget annat anges)


- Balkong
- Badrum och gäst-wc
- Hall med klinker



Förklaringar

- K Kylskåp
- F Frys
- Induktionshäll
- U/M Ugn/Mikro
- DM Diskmaskin
- Överskåp
- TM Tvättmaskin
- TT Torktumlare
- Handduktork
- G Garderob
- ST Städsåp
- H Högsåp
- L Linneskåp
- Ö Överljus
- Radiator vid fönster
- Ytterbelysning
- BH Bröstningshöjd

Lägenhetsnumrering

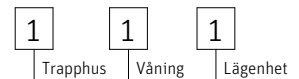

SKALA 1:100

