


3 ROK CA 79 KVM
 LGH 732, 742,
 752, 762


Brf Neo Davidshall, Hus D
 – Takhöjd ca 2,7 m (om inget annat anges)
 – Balkong
 – Badrum och gäst-wc
 – Klädkammare

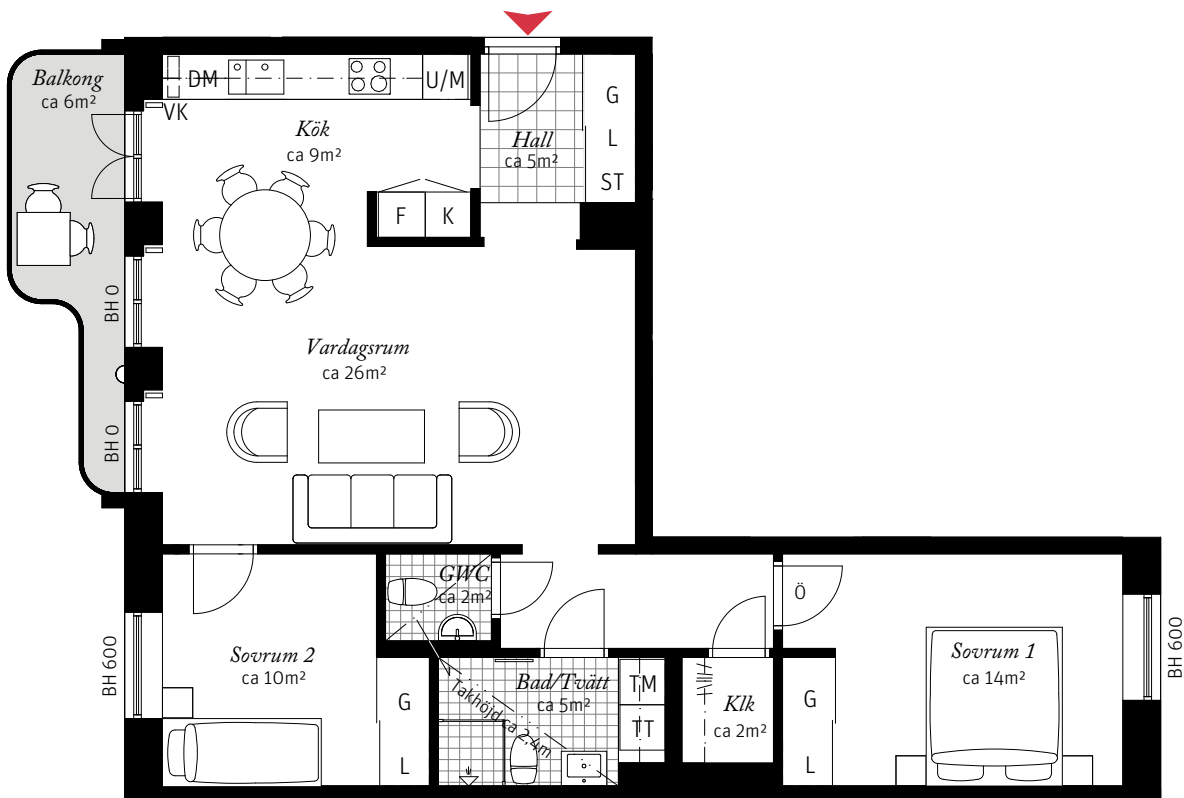

Förklaringar

| | | | | | |
|-----|----------------|----|--------------|-----|----------------------|
| K | Kylskåp | TM | Tvättmaskin | □ | Radiator vid fönster |
| F | Frys | TT | Torktumlare | ⌒ | Ytterbelysning |
| ⊞ | Induktionshäll | | Handdukstork | BH | Bröstningshöjd |
| U/M | Ugn/Mikro | G | Garderob | Klk | Klädkammare |
| DM | Diskmaskin | ST | Städsåp | Ö | Överljus |
| --- | Överskåp | L | Linneskåp | | |

SKALA 1:100

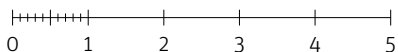

Lägenhetsnumrering

