


4 ROK CA 93 KVM  
LGH 733, 743,  
753, 763


Brf Neo Davidshall, Hus D  
– Takhöjd ca 2,7 m (om inget annat anges)  
– Stor balkong  
– 2 badrum  
– Klädskammare

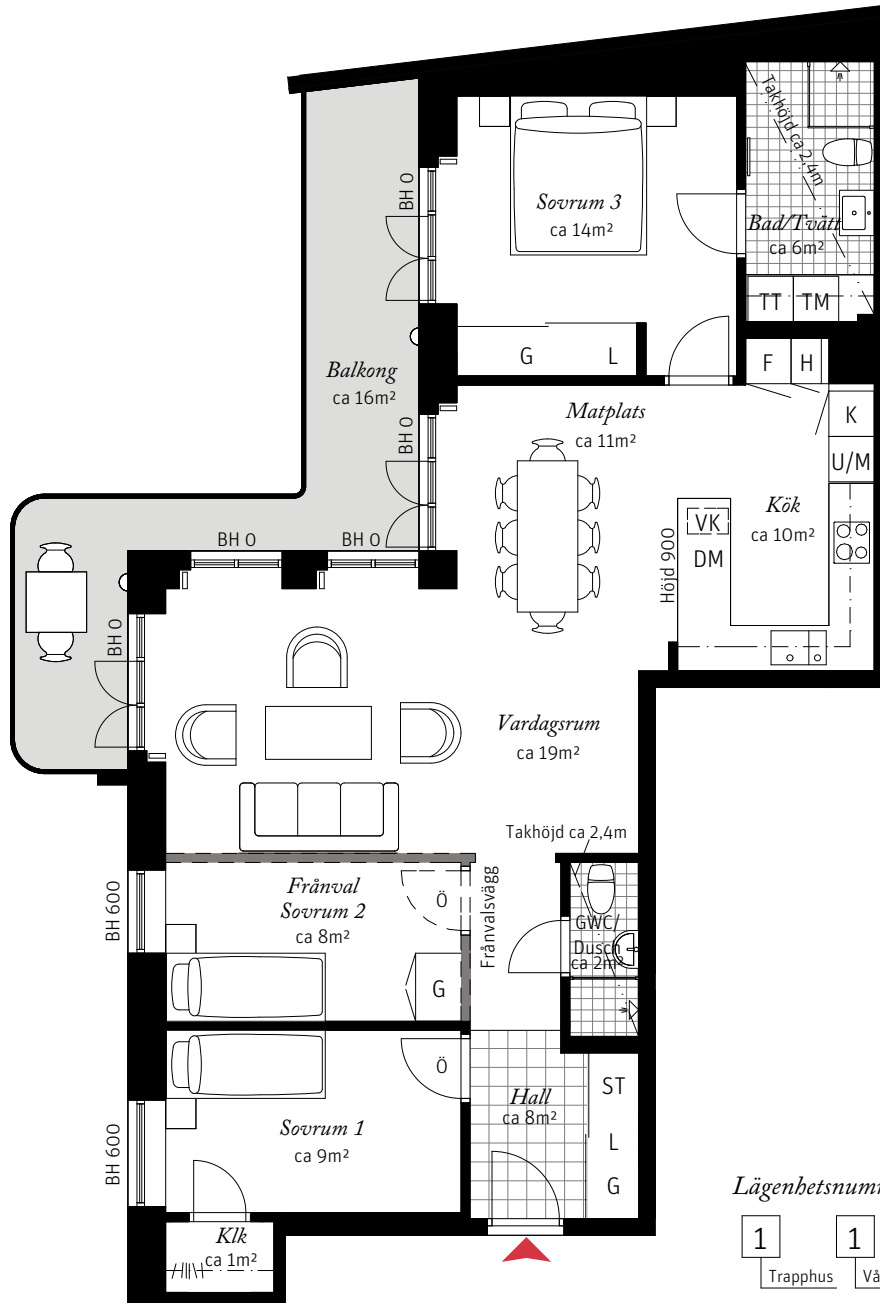

Förklaringar

- K Kylskåp
- F Frys
- Induktionshäll
- U/M Ugn/Mikro
- DM Diskmaskin
- Överskåp
- TM Tvättmaskin
- TT Torktumlare
- Handdukstork
- G Garderob
- ST Städskåp
- H Högsåp
- L Linneskåp
- Klk Klädskammare
- Radiator vid fönster
- VK Vinkyl tillval
- Ytterbelysning
- Ö Överljus
- BH Bröstningshöjd

Lägenhetsnumrering

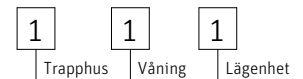

SKALA 1:100

