


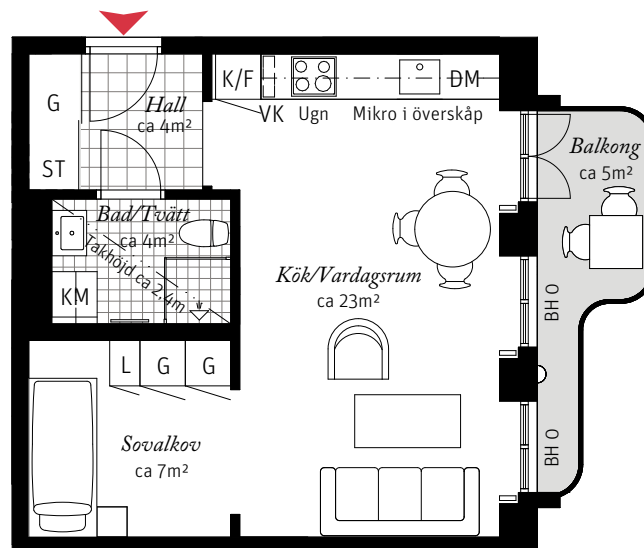

1 ROK CA 40 KVM
LGH 731, 741,
751, 761

Brf Neo Davidshall, Hus D
– Takhöjd ca 2,7 m (om inget annat anges)


- Balkong
- Stor sovalkov
- Fönster från golv till tak i kök/vardagsrum



Förklaringar

K/F	Kyl/Frys	KM	Kombimaskin		Radiator vid fönster
	Induktionshäll	G	Garderob		Ytterbelysning
DM	Diskmaskin	ST	Städsåp	BH	Bröstningshöjd
---	Överskåp	L	Linneskåp		
	Handdukstork	VK	Vinkyl tillval		

Lägenhetsnumrering

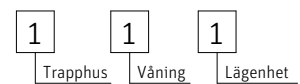

SKALA 1:100

