


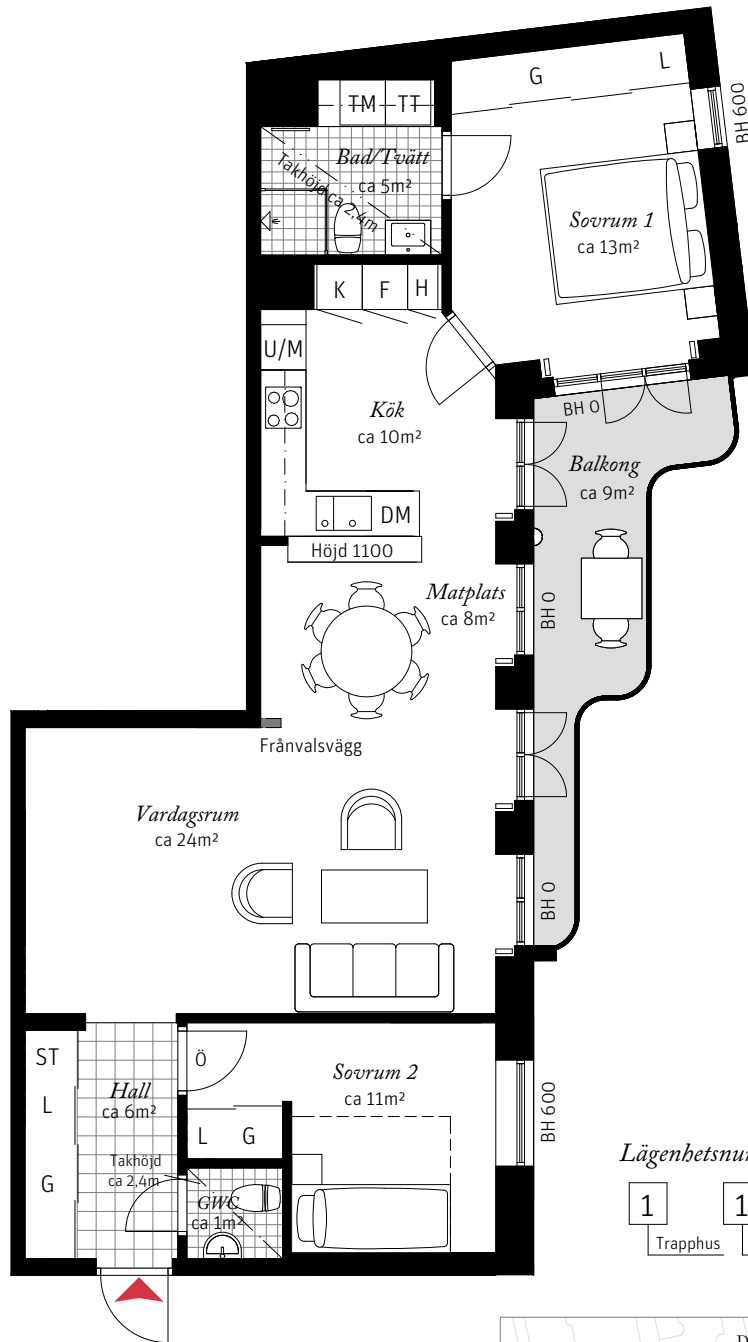

3 ROK CA 80 KVM
LGH 724, 734,
744, 754, 764


Brf Neo Davidshall, Hus D
 – Takhöjd ca 2,7 m (om inget annat anges)
 – Balkong
 – Badrum och gäst-wc
 – Hall med klinker



Förklaringar

- K Kylskåp
- F Frys
- Induktionshäll
- U/M Ugn/Mikro
- DM Diskmaskin
- Överskåp
- TM Tvättmaskin
- TT Torktumlare
- Handdukstork
- G Garderob
- ST Städskåp
- H Högsåp
- L Linneskåp
- Ö Överljus
- Radiator vid fönster
- Ytterbelysning
- BH Bröstningshöjd

Lägenhetsnumrering

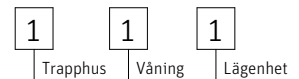

SKALA 1:100

