


4 ROK CA 95 KVM
LGH 771


Brf Neo Davidshall, Hus D
– Takhöjd ca 2,7 m (om inget annat anges)
– Stor terrass med förråd
– 2 badrum
– Klädskammare

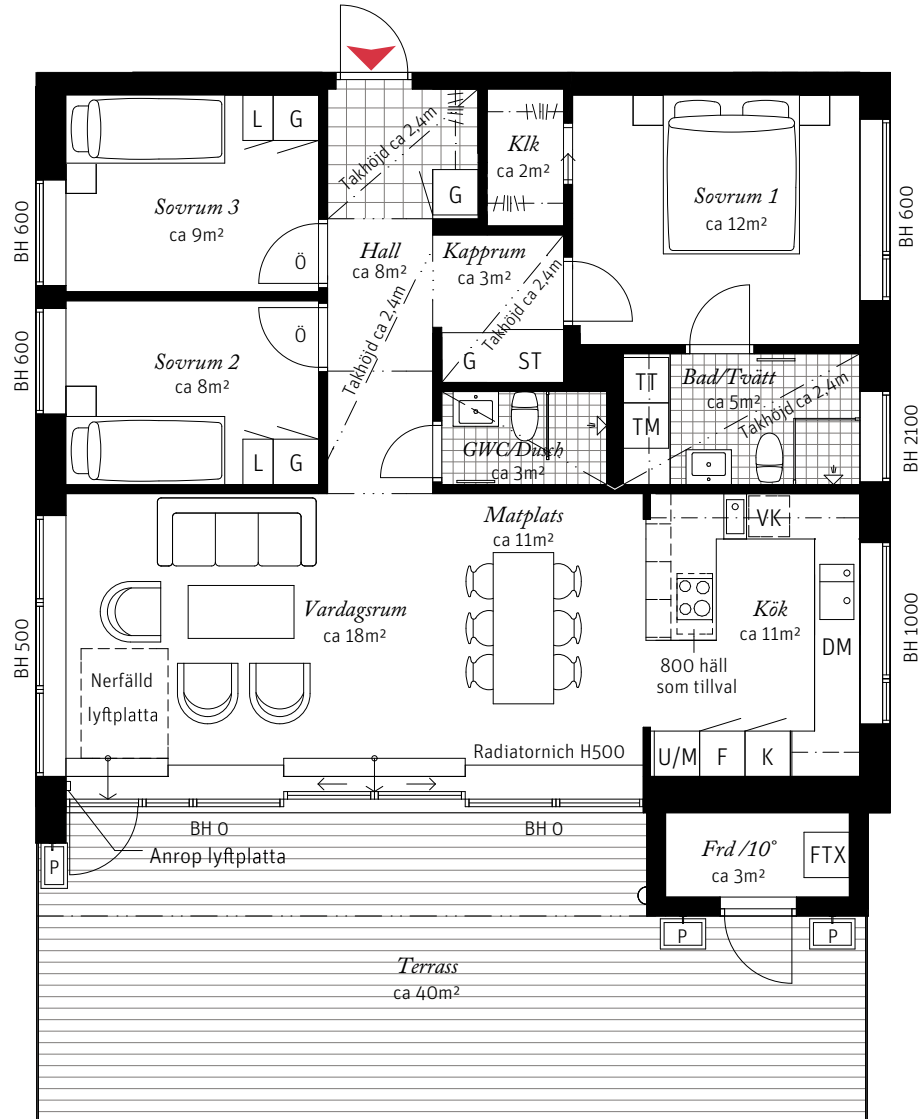

Förklaringar

- K Kylskåp
- F Frys
- Induktionshäll
- U/M Ugn/Mikro
- DM Diskmaskin
- Överskåp
- TM Tvättmaskin
- TT Torktumlare
- Handdukstork
- G Garderob
- ST Städskåp
- L Linneskåp
- Klk Klädskammare
- VK Vinkyl tillval
- Frd Förråd
- P Planteringslåda
- Ö Överljus
- Kapphylla
- FTX Aggregat ventilation
- Radiator vid fönster
- Ytterbelysning
- BH Bröstningshöjd

Lägenhetsnumrering

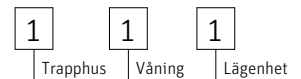

SKALA 1:100

