


3 ROK CA 81 KVM
LGH 823, 833,
843, 853, 863


Brf Neo Davidshall, Hus E
– Takhöjd ca 2,7 m (om inget annat anges)
– 2 balkonger
– Klädkammare
– 2 badrum
– Fönster från golv till tak i kök och vardagsrum/matplats

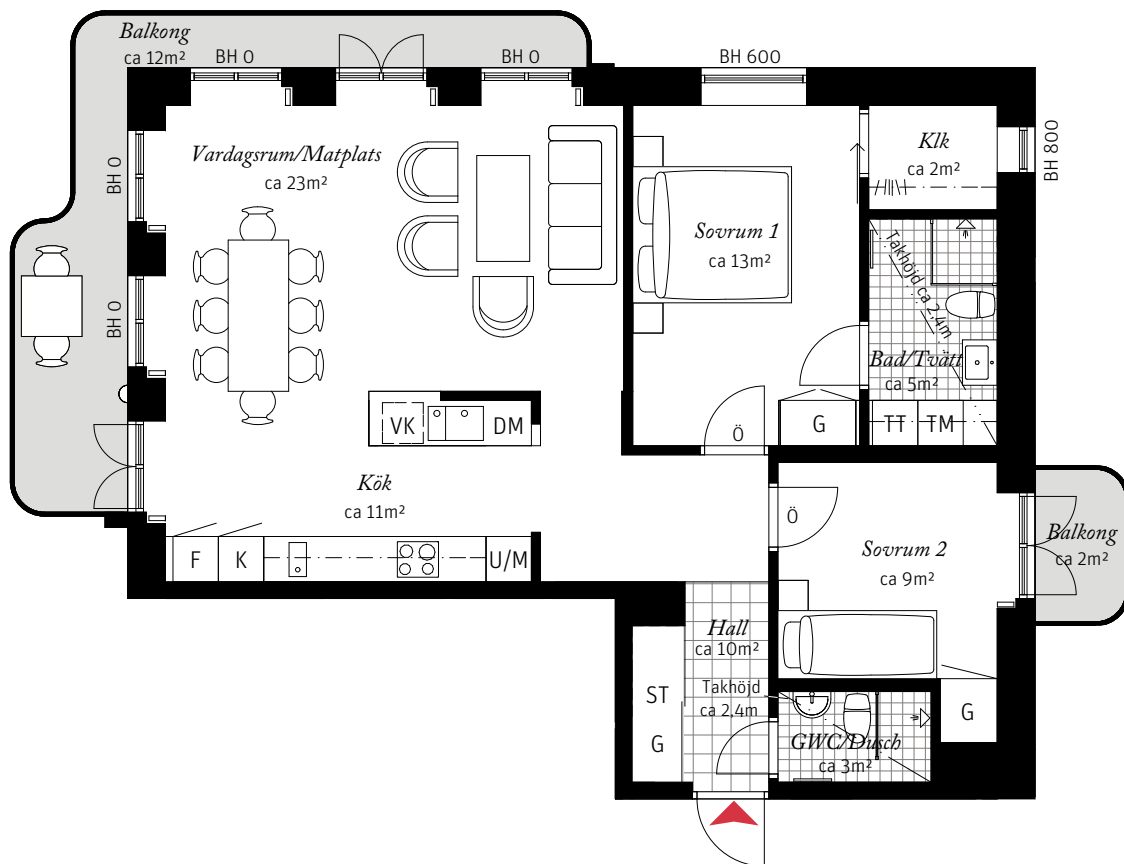

Förklaringar

K	Kylskåp	TM	Tvättmaskin	□	Radiator vid fönster
F	Frys	TT	Torktumlare	⌋	Ytterbelysning
⊗	Induktionshäll		Handdukstork	BH	Bröstningshöjd
U/M	Ugn/Mikro	G	Garderob	Klk	Klädkammare
DM	Diskmaskin	ST	Städsåp	VK	Vinkyl tillval
---	Överskåp	L	Linneskåp	Ö	Överljus

SKALA 1:100

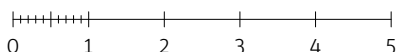

Lägenhetsnumrering

