
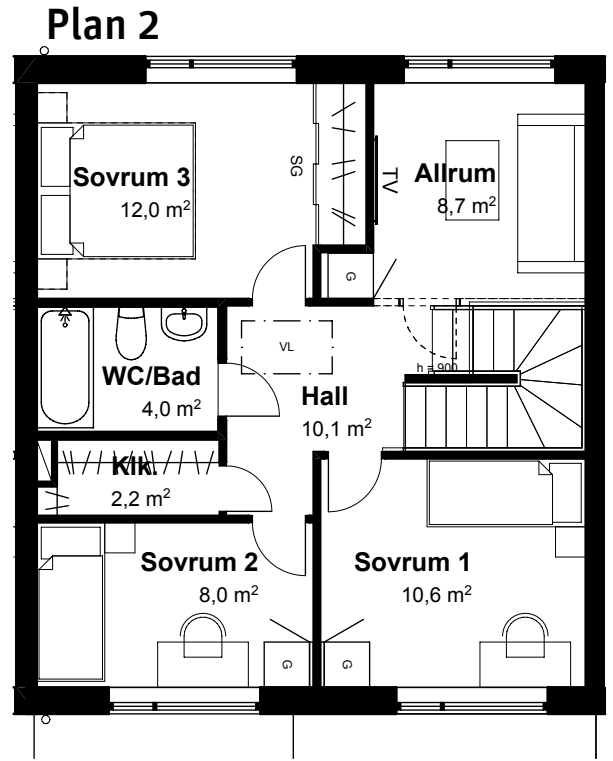



# 5 RoK, 116 m<sup>2</sup>

Brf Glanskogen  
HUS 2

Tomt/uteplats enligt separat situationsplan

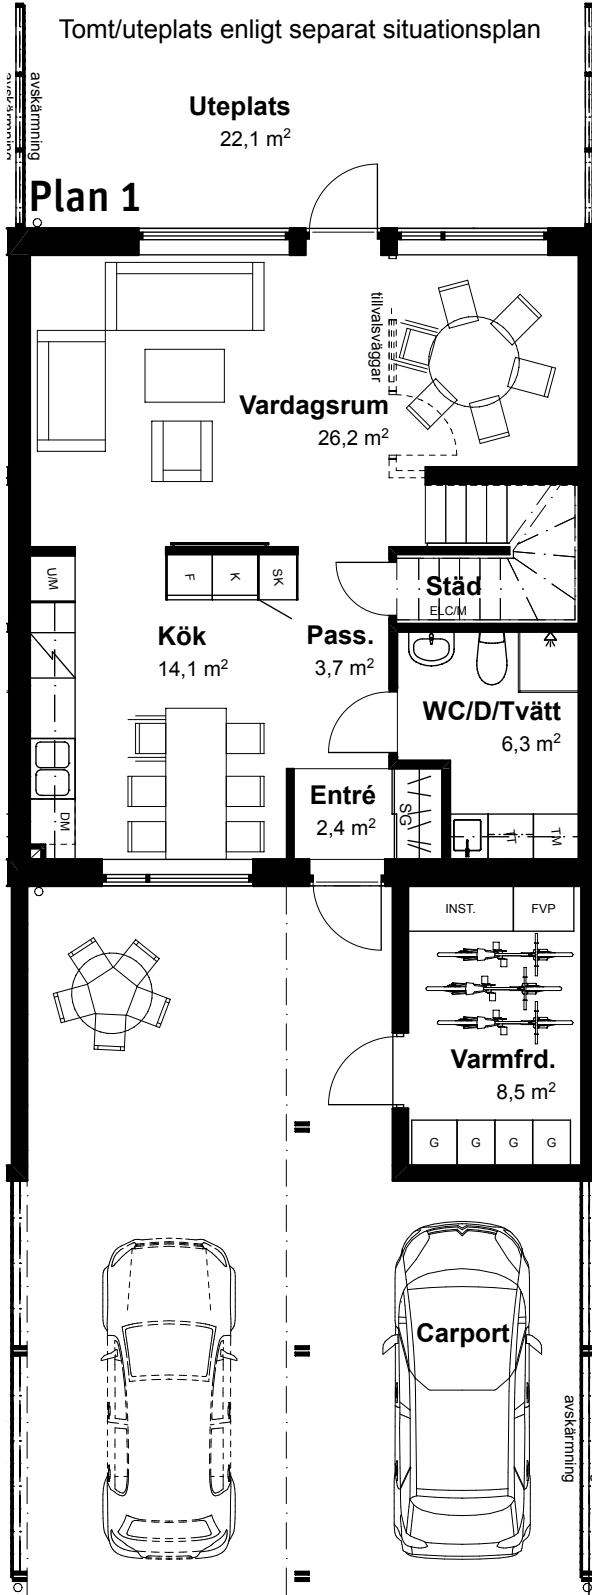


SKALA 1:100

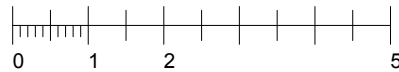

## Orienteringsfigurer

**Sektion**  
Rumshöjd generellt 2,5 m. Inklädnader och lokala sänkningar kan förekomma.

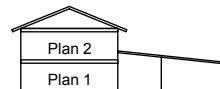

## Teckenförklaring

K	Kyl	G	Garderob	SG	Skjuddörrgarderob
F	Frys	TM	Tvättmaskin	VL	Vindslucka
DM	Diskmaskin	TT	Torktumlare	BH	Bröstningshöjd (mm)
⚡	Spishäll	##	Klädstång		Klinkergolv hall
U/M	Högskap med ugn och micro	ELCM	Elcentral/ media		Klinkergolv badrum
				---	Ovanliggande objekt

## Situationsplan

